




EXPOSITION

INTÉRRACTION

CIRCULATION

OBSERVATION




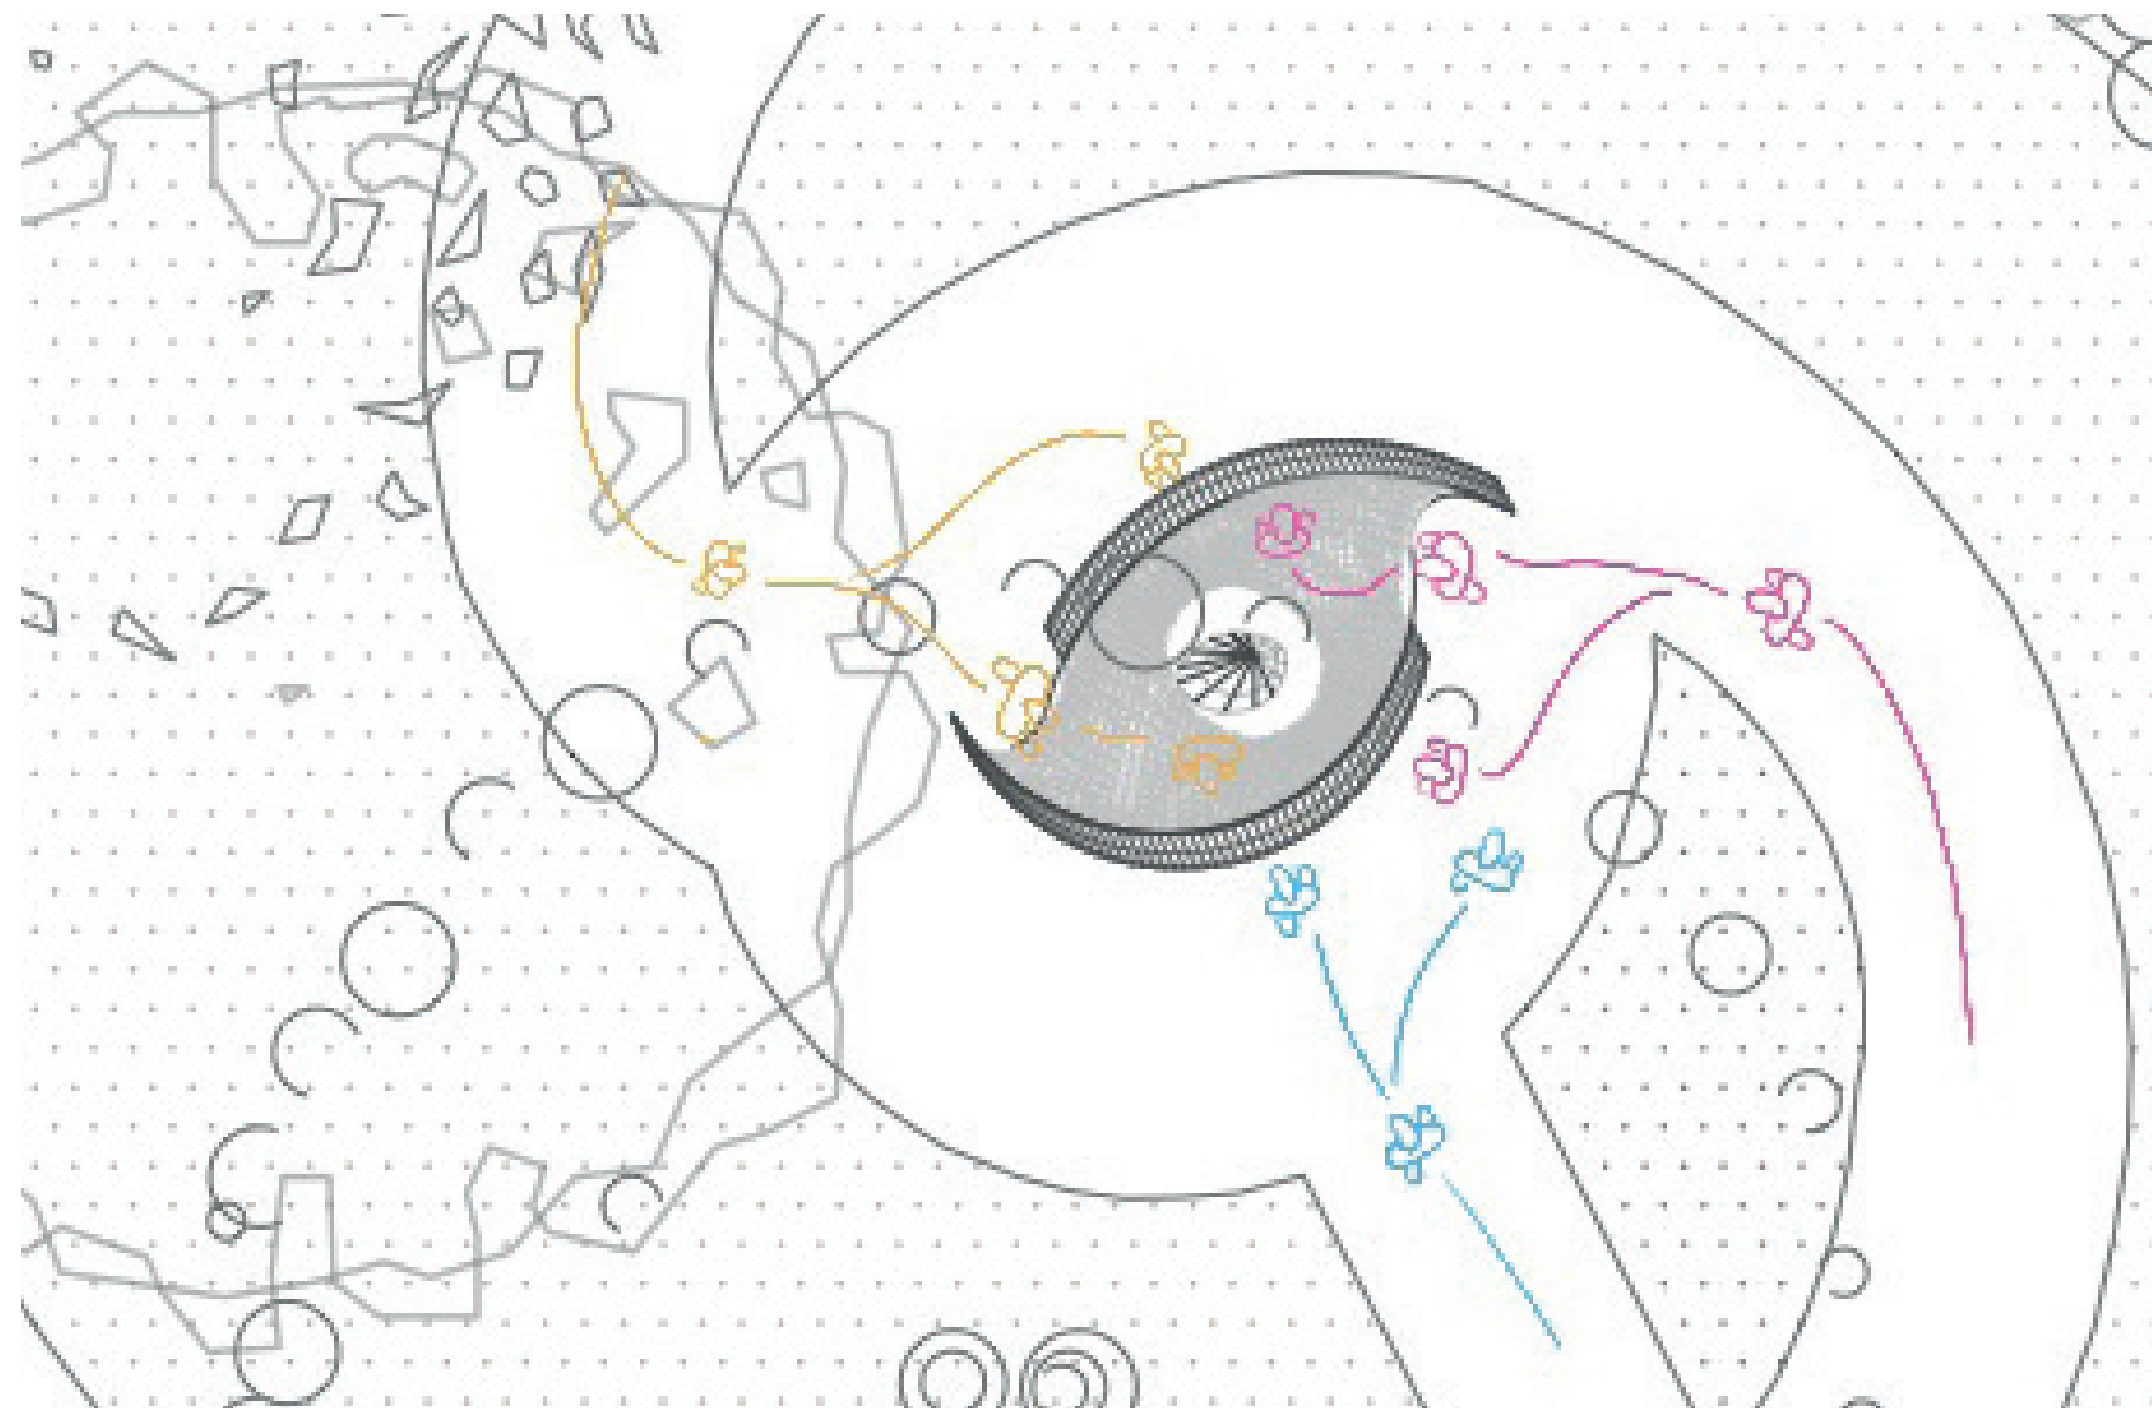


STREET ARC


Amandine LANGELLA Thomas LAPORTE
 Sarah BENDAOU Yasmina HALABY
 Youssef AUFFRET Mathias GOEMAN
 Vassilena TRUNCHEVA Olivia BLAJIN
 Hugo GUILLAUME Binta Marigalo DIAME
 DIALLO






RECHERCHE DE FORME AVEC GRASSHOPPER

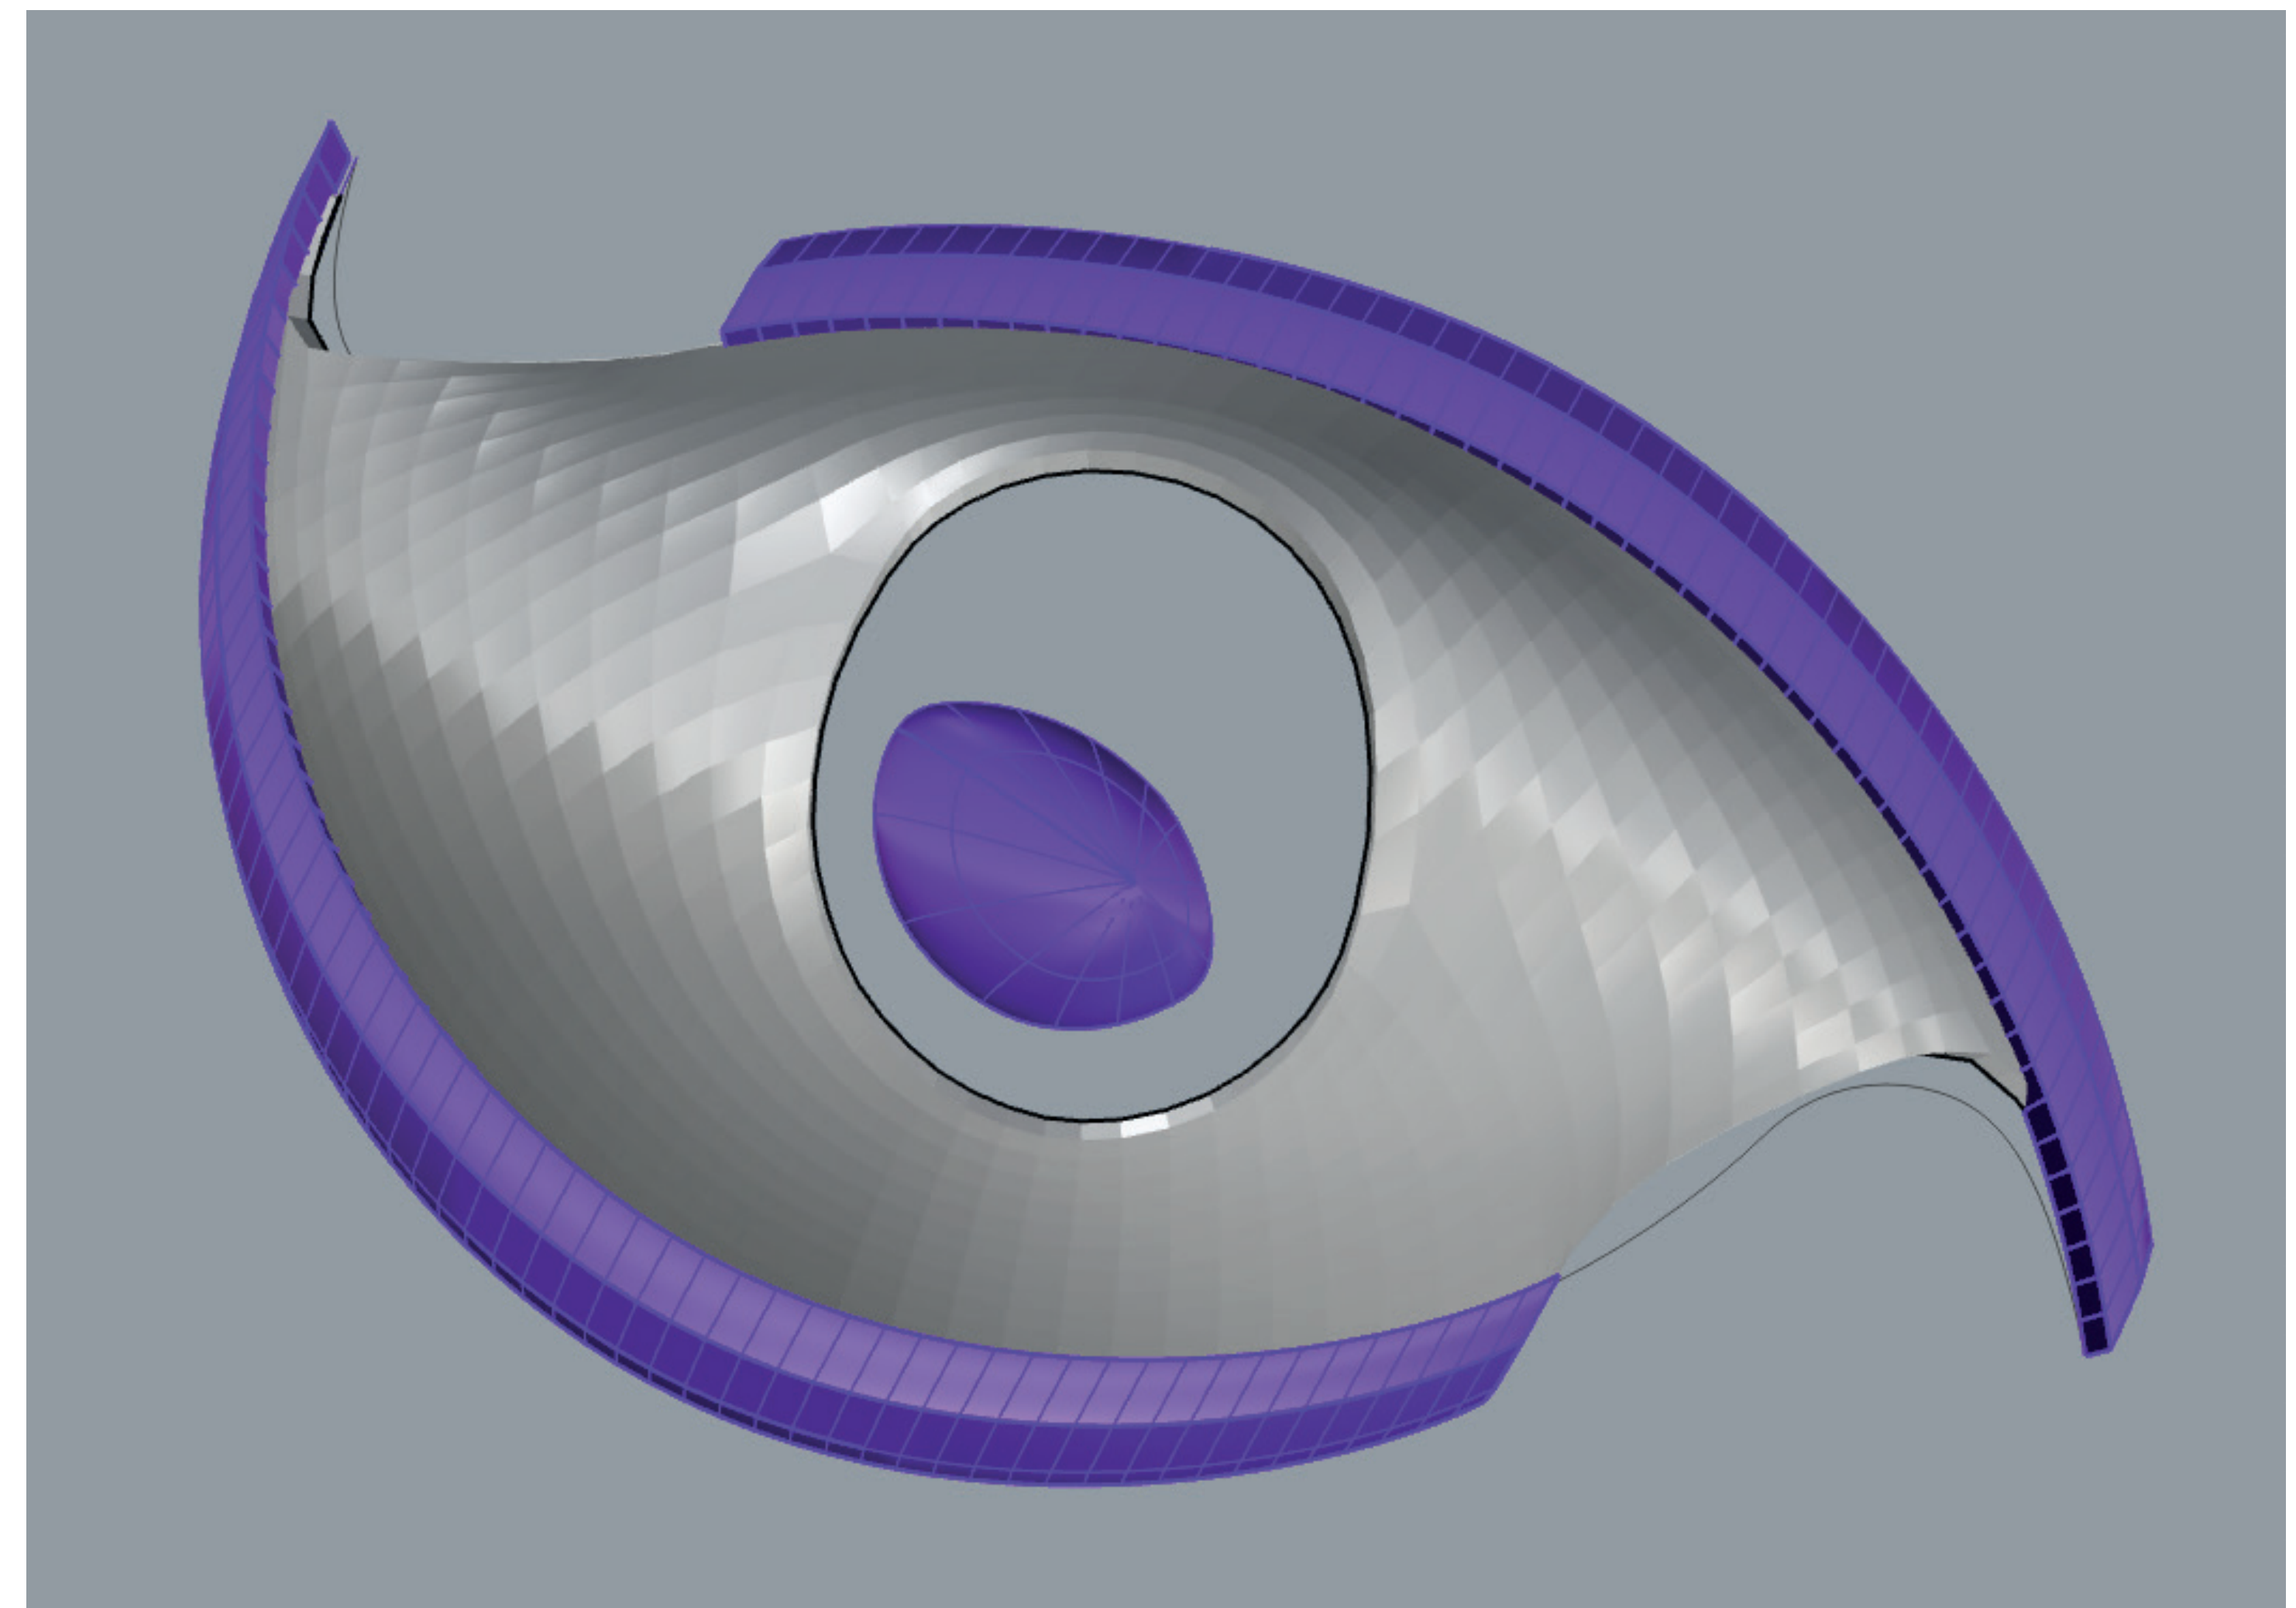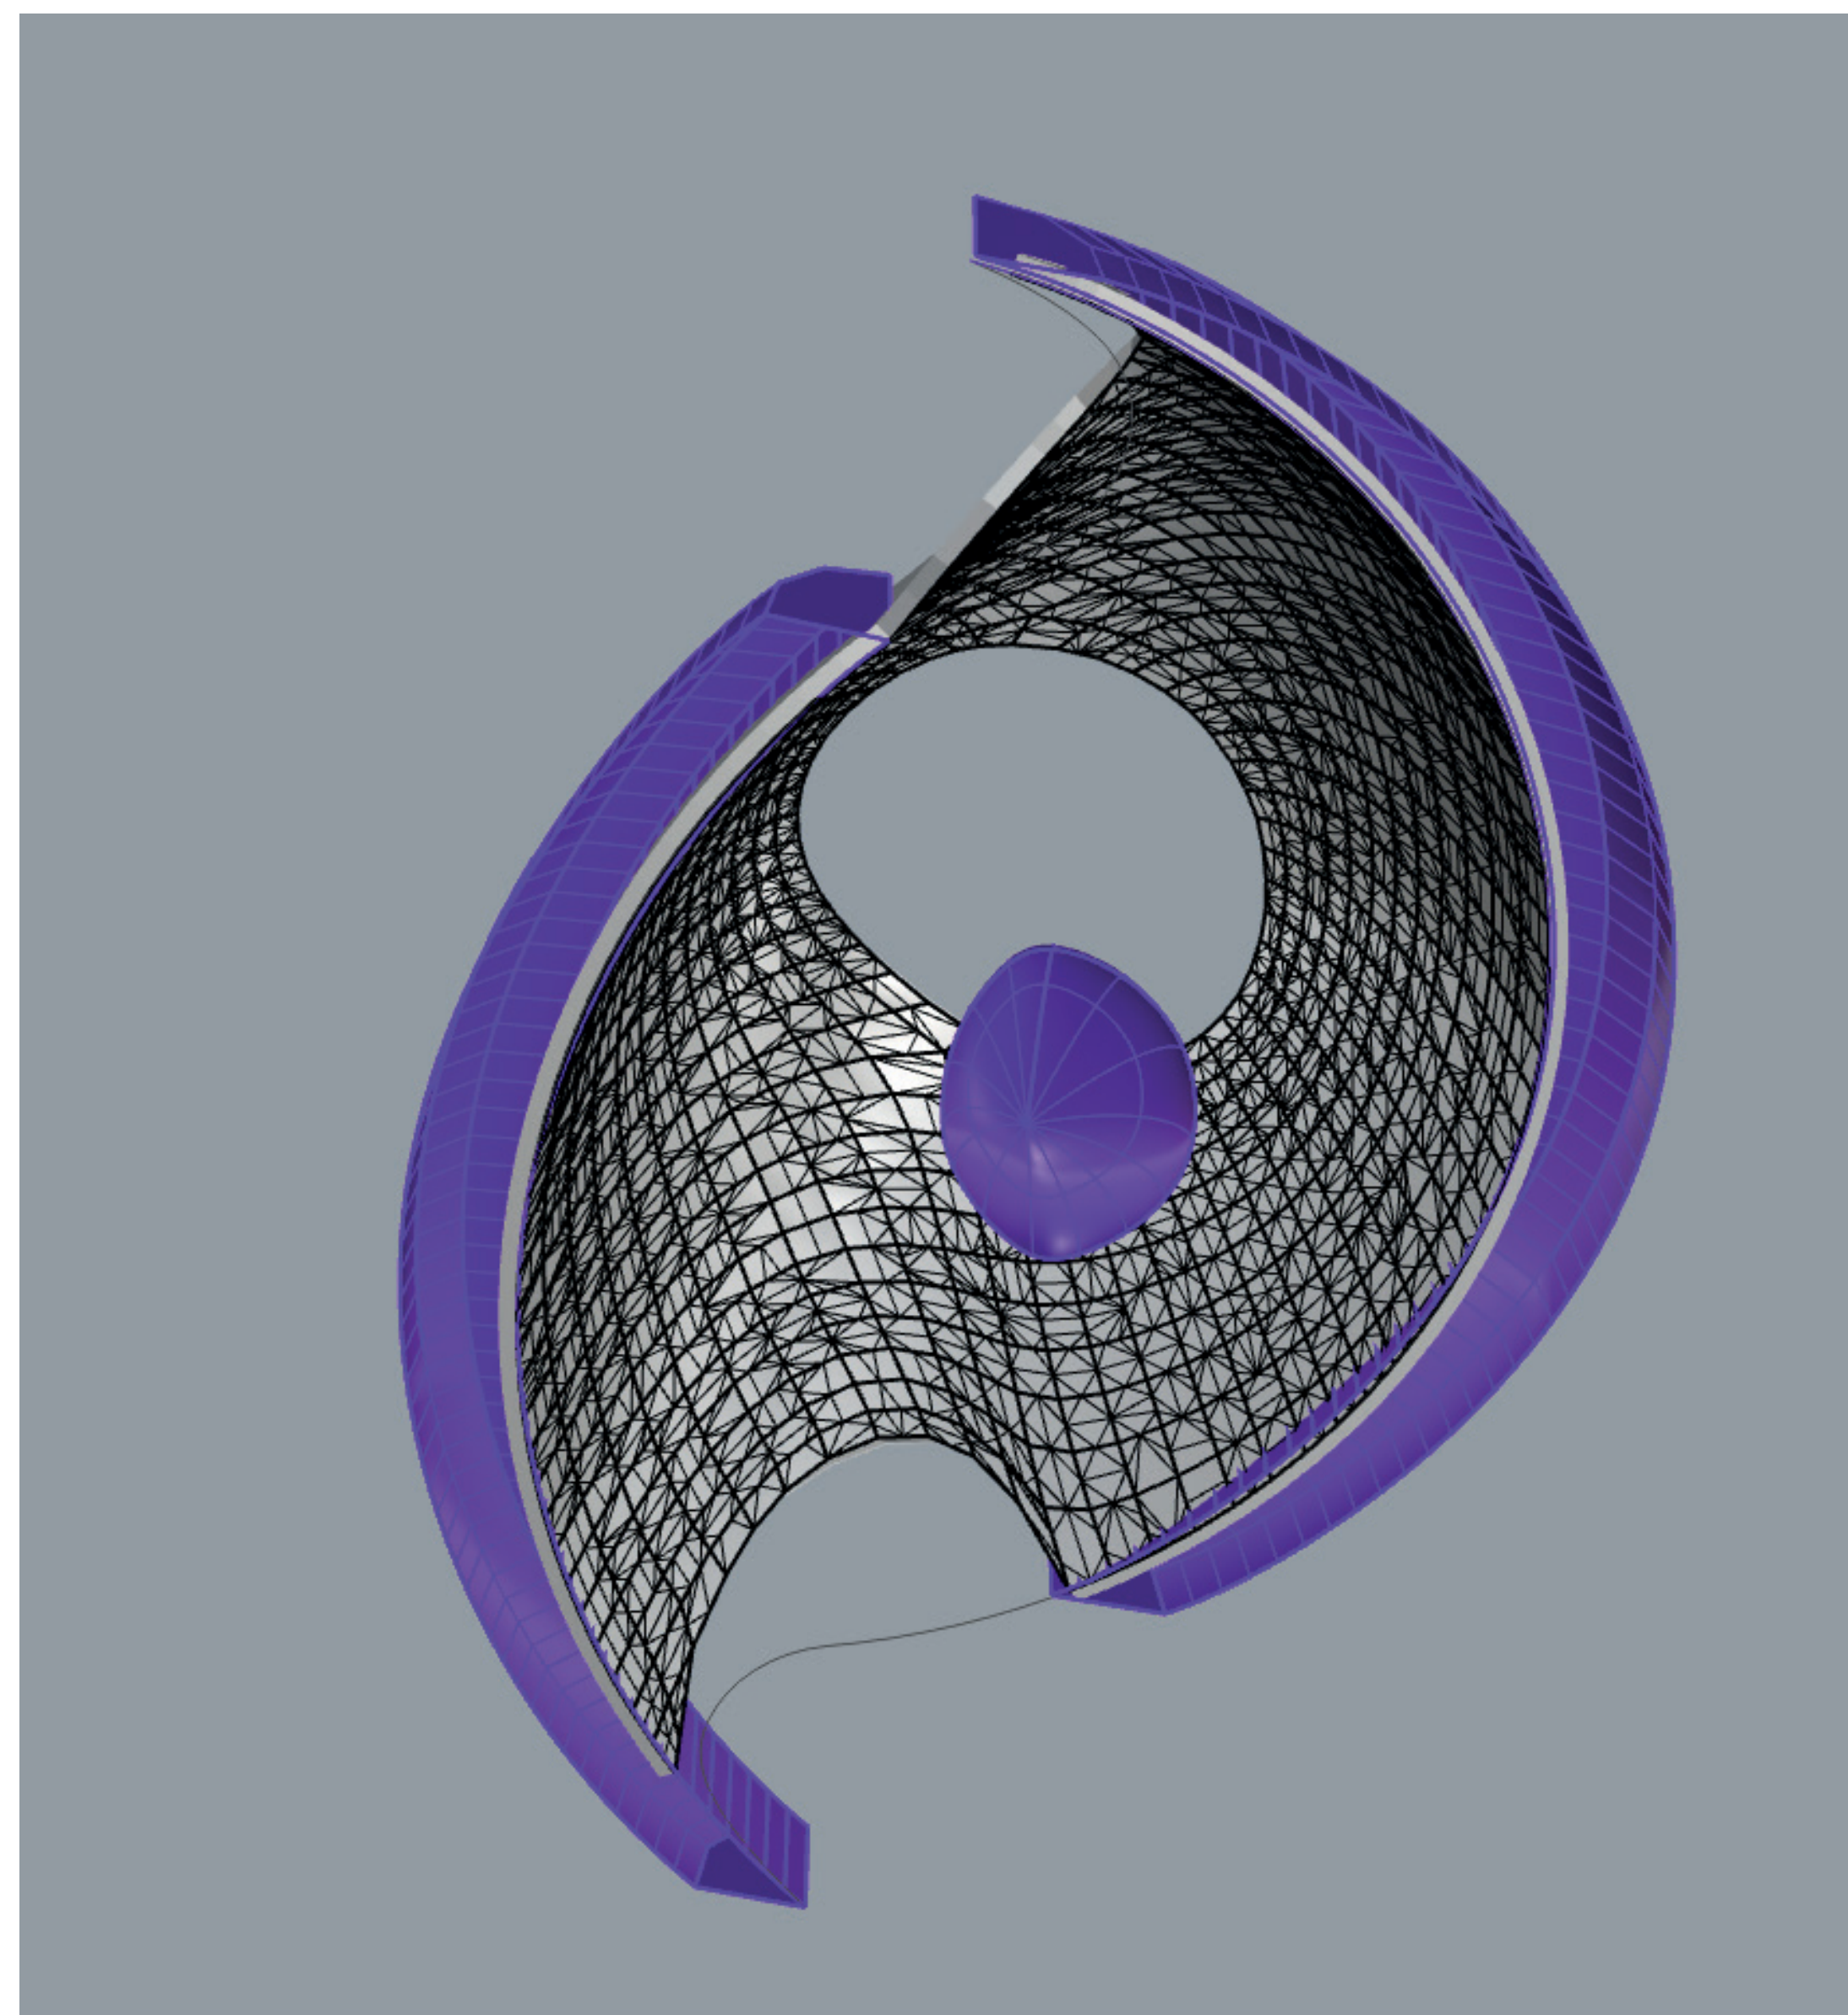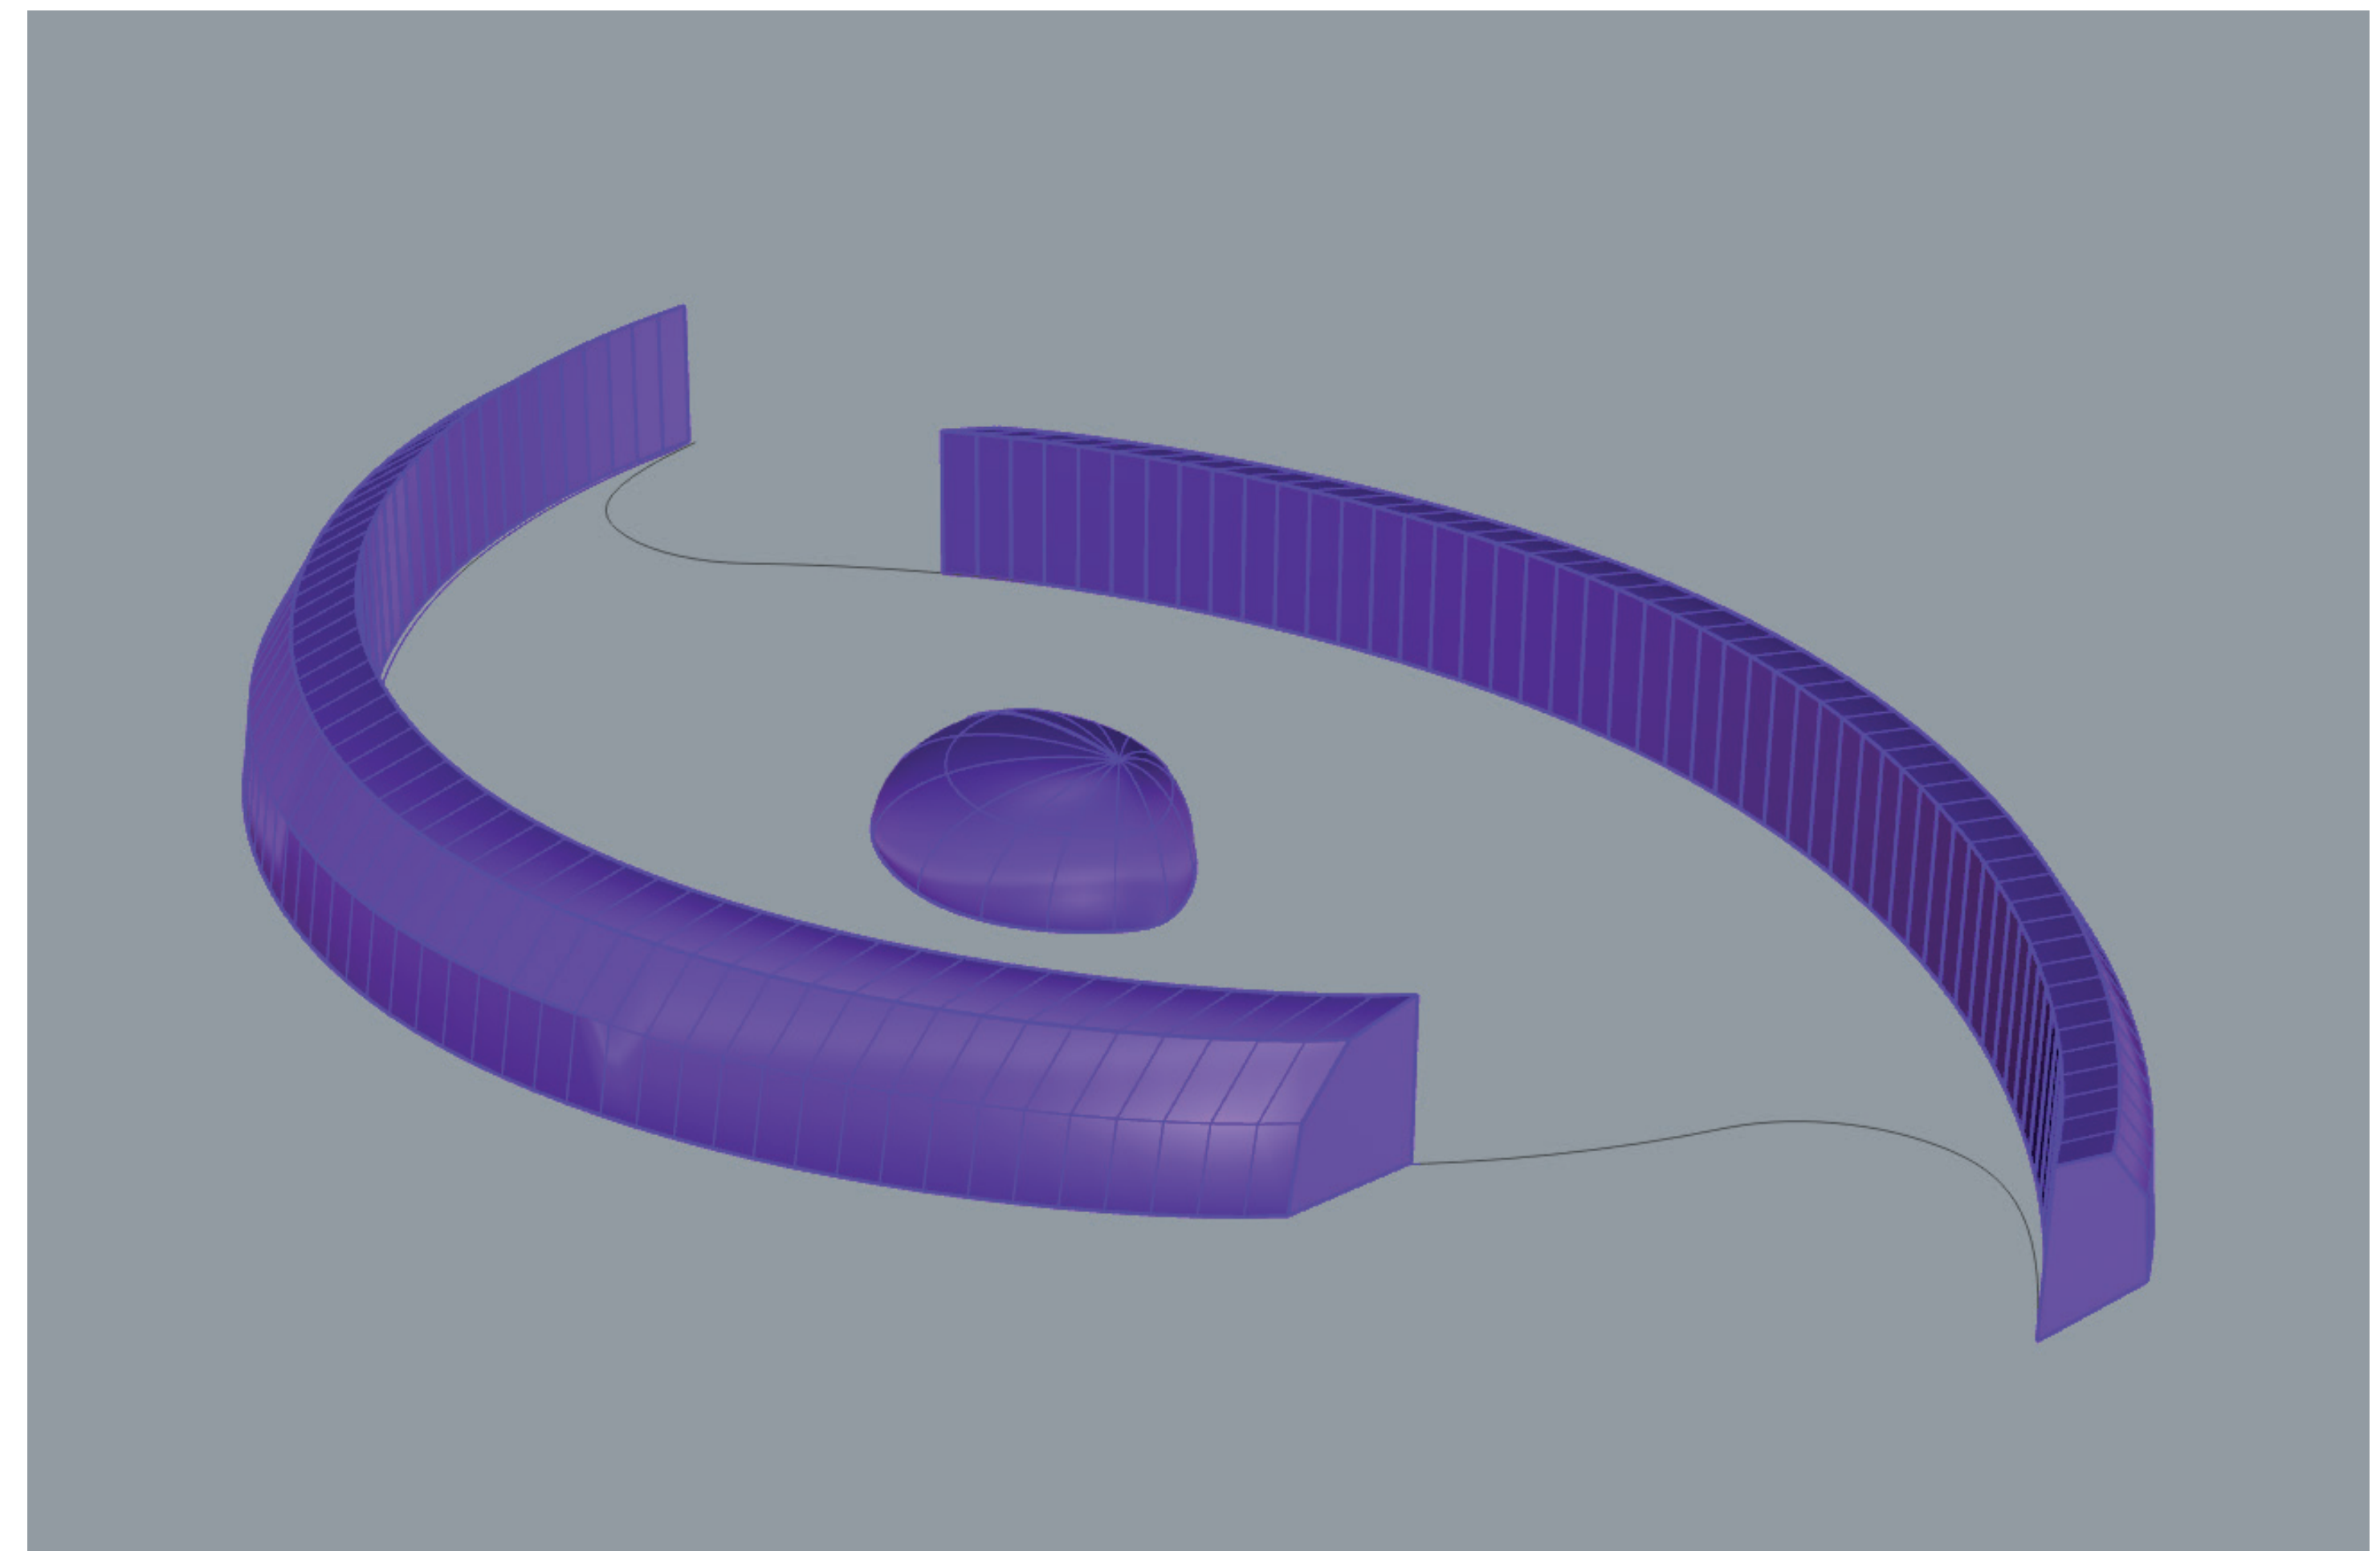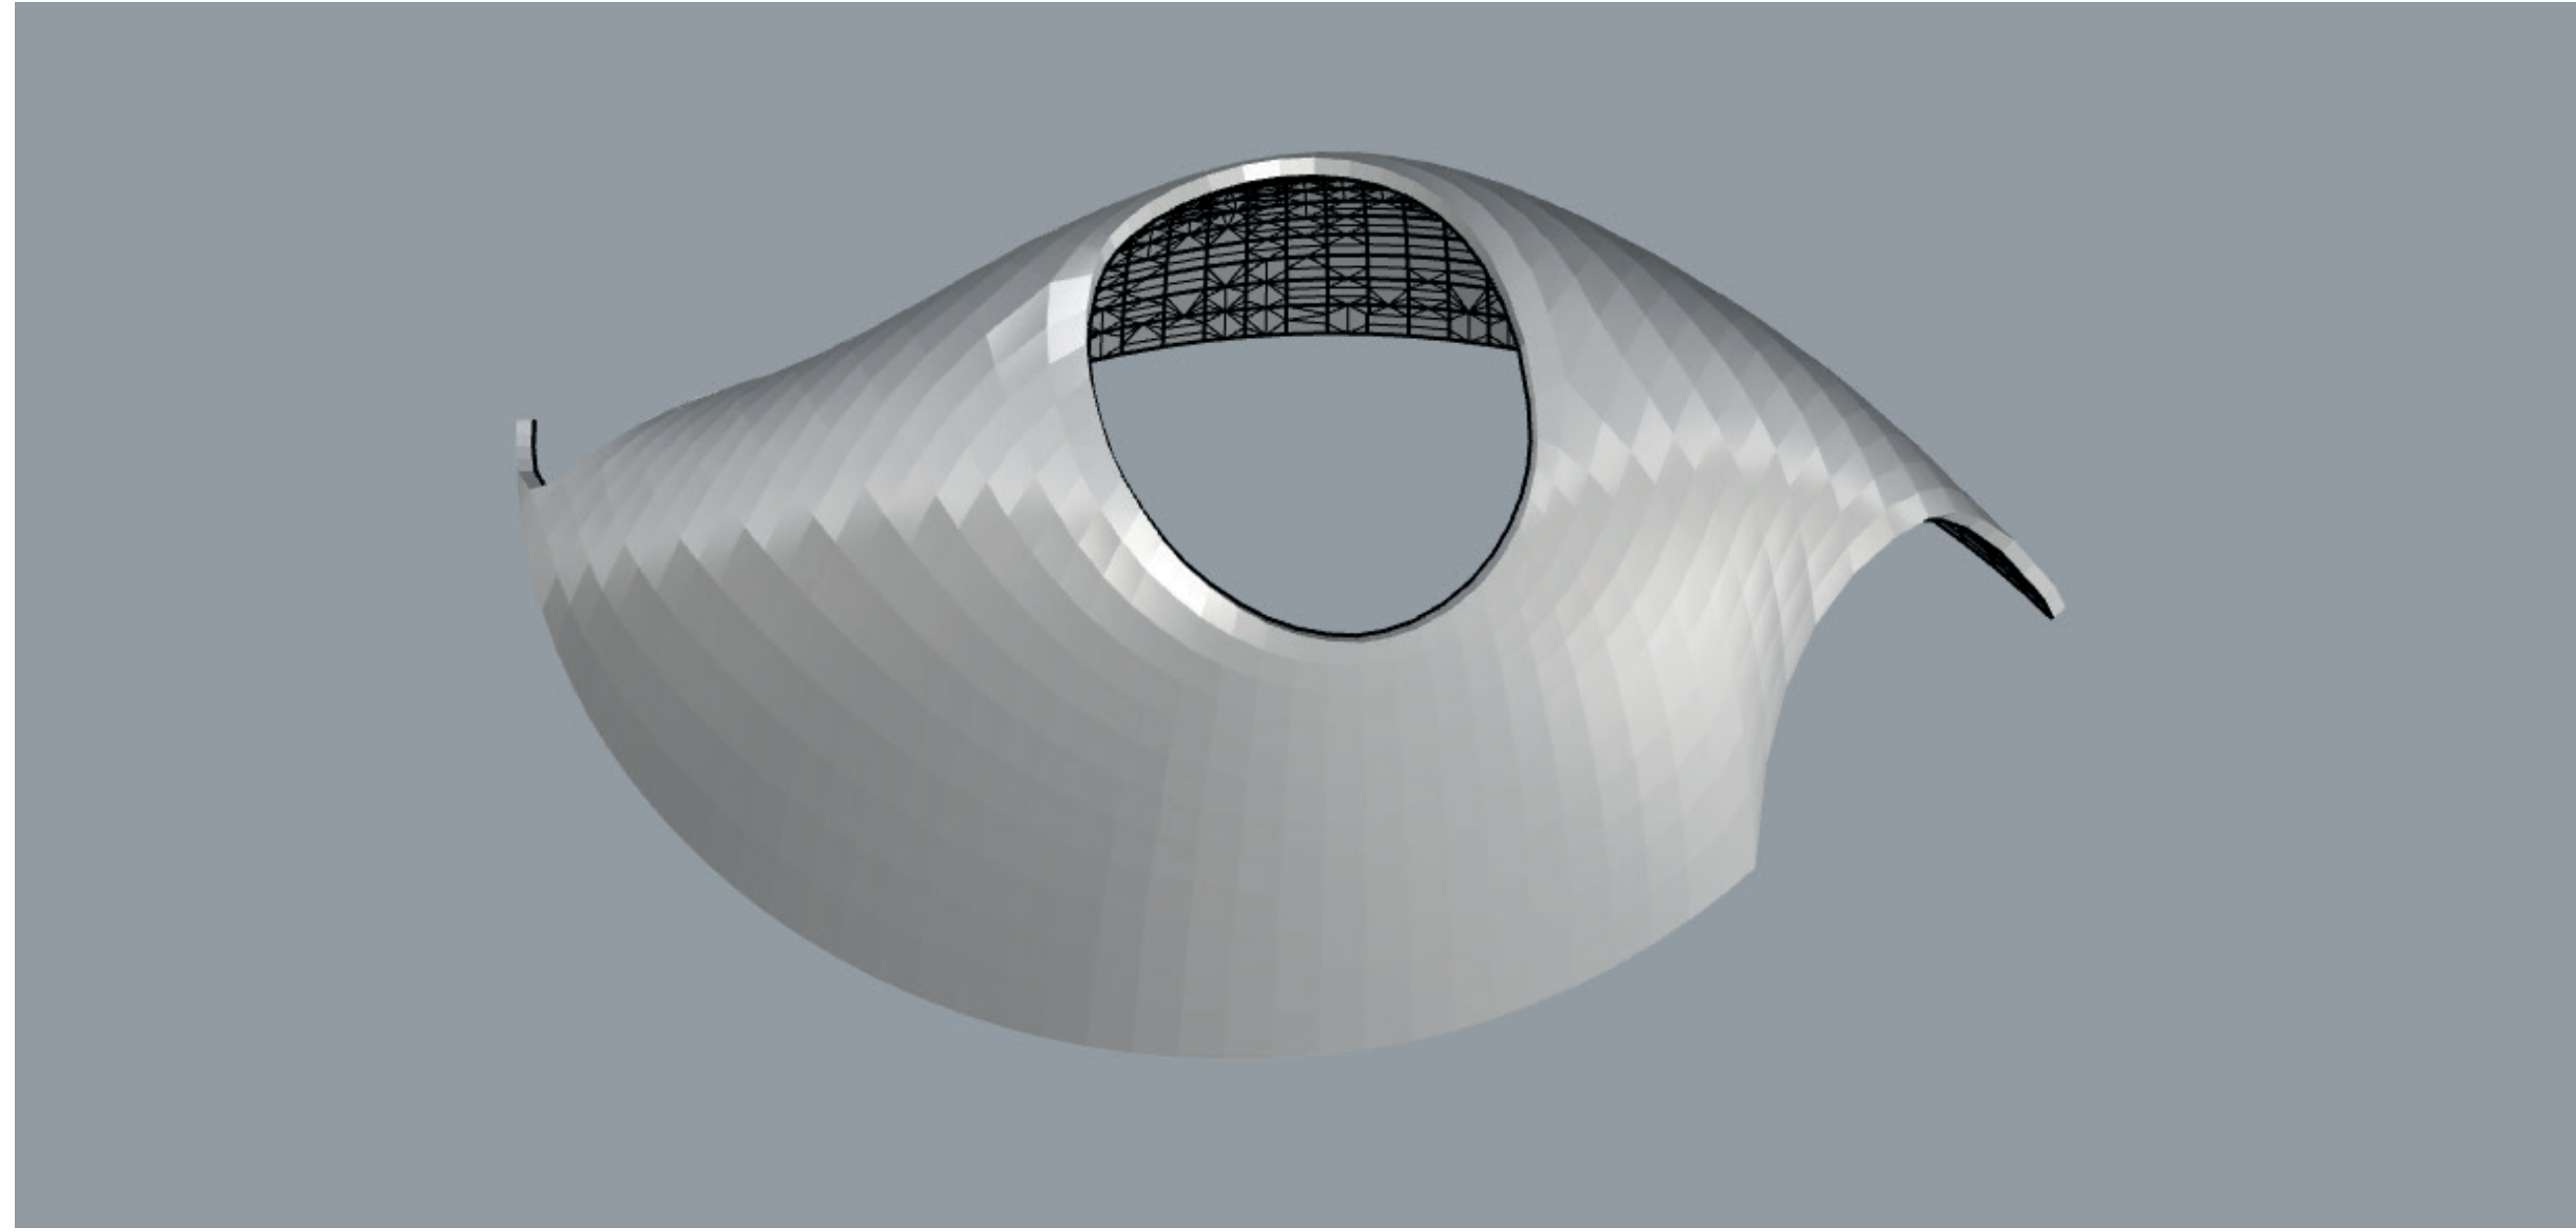



MAQUETTE 3D

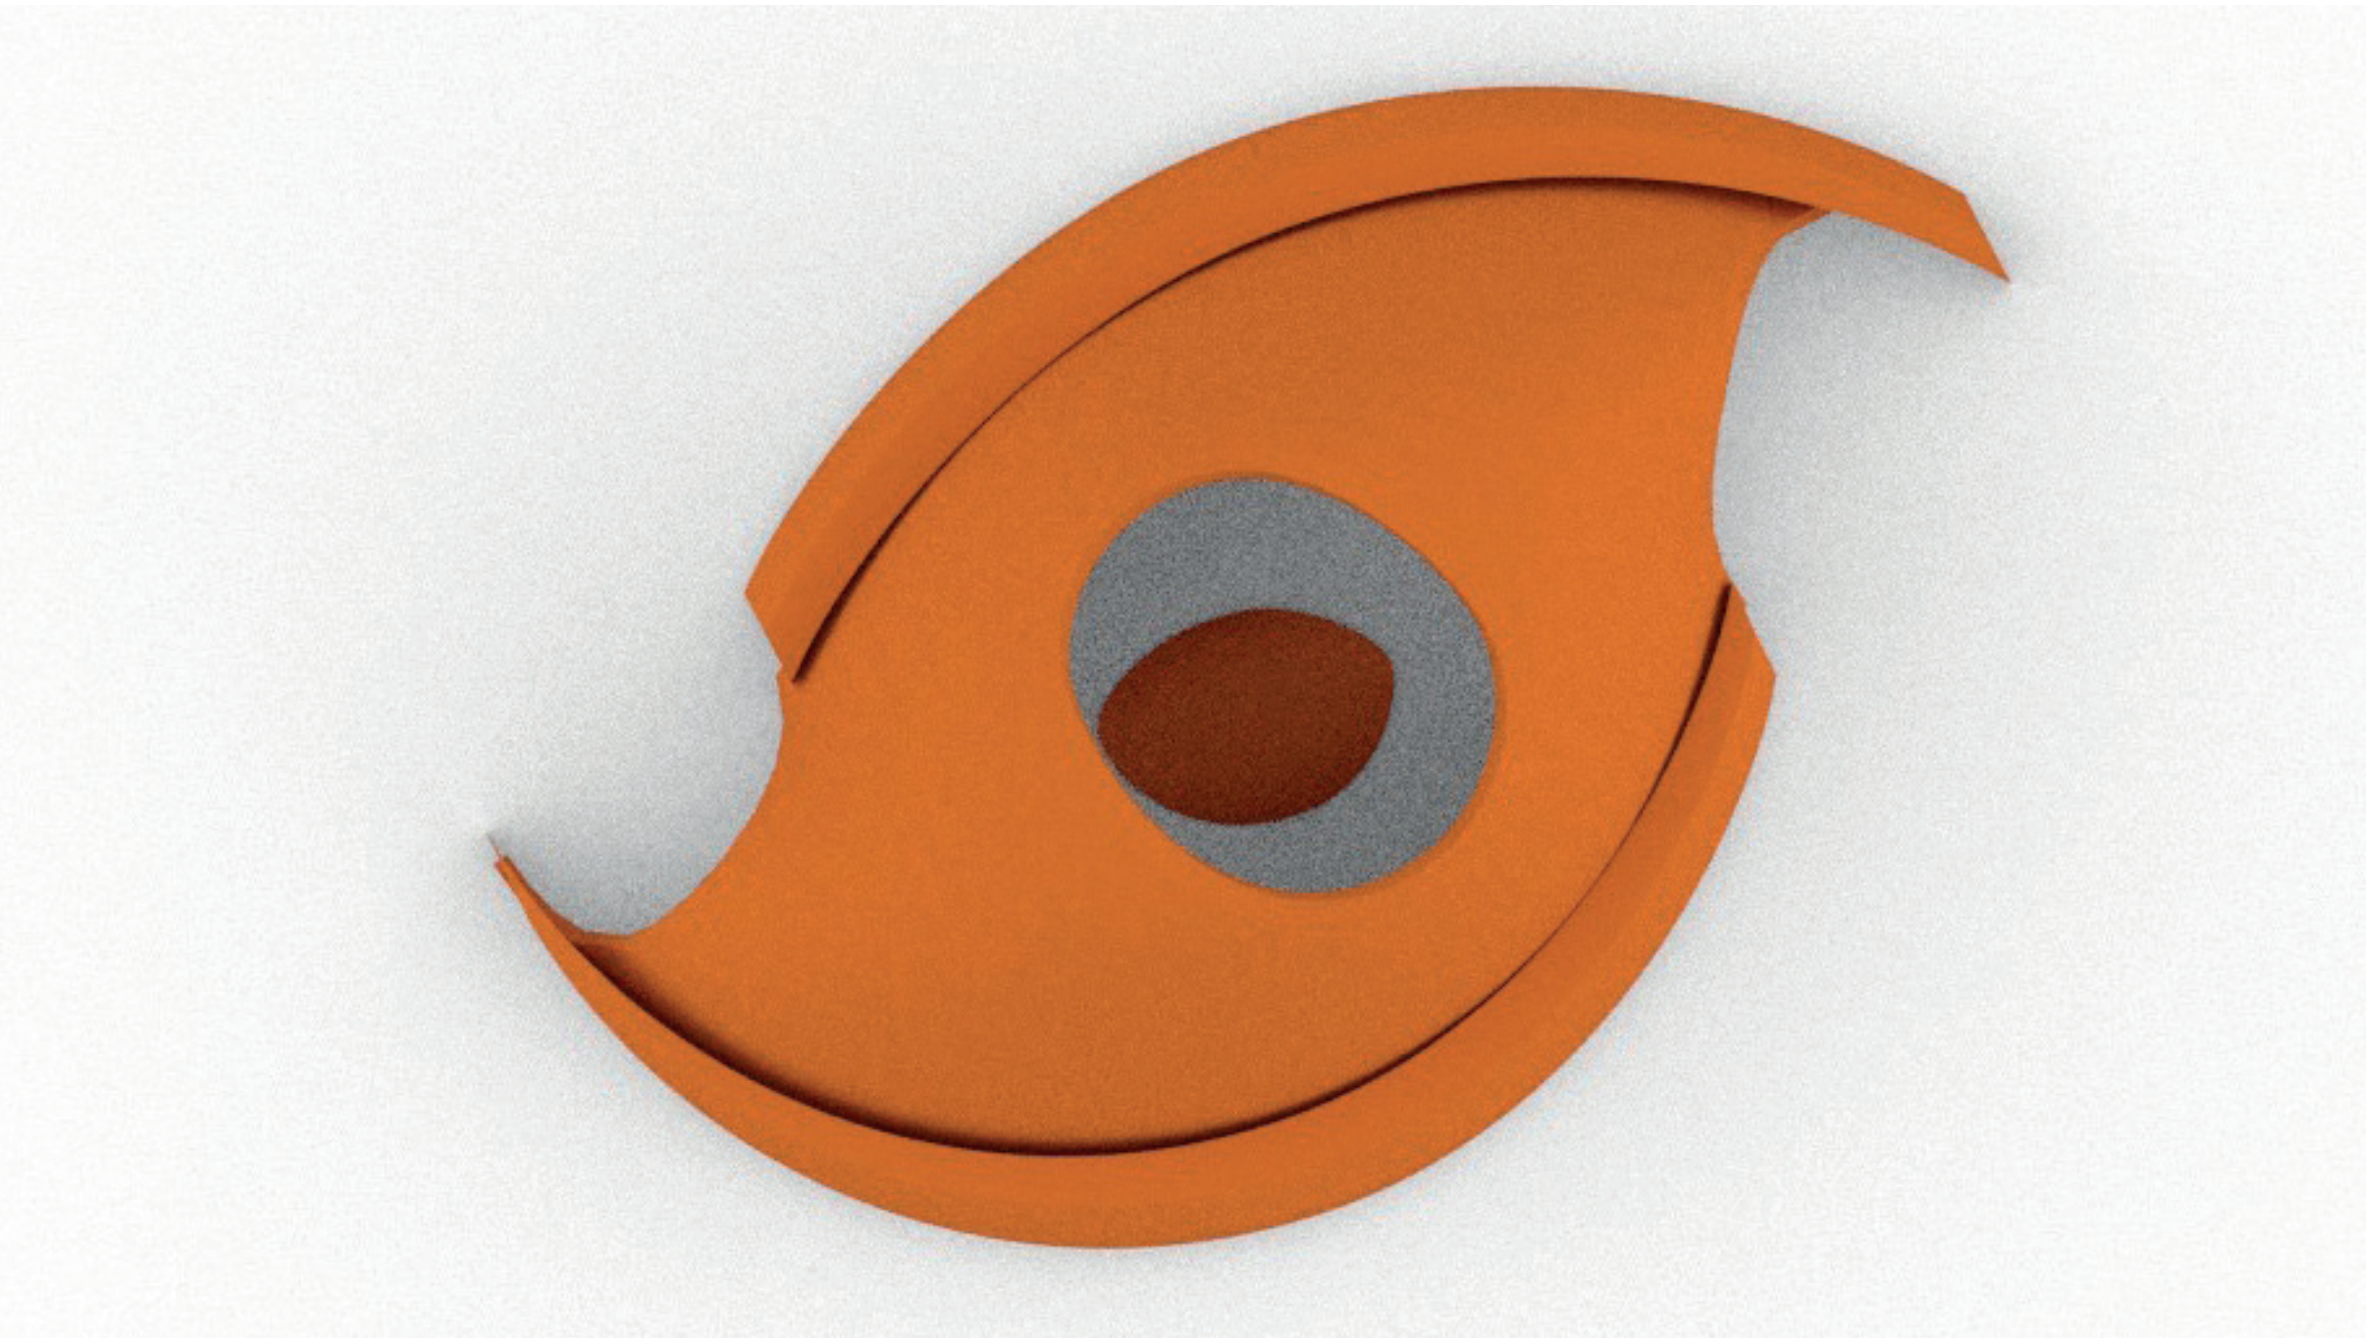




COUPES ET ÉLÉVATIONS

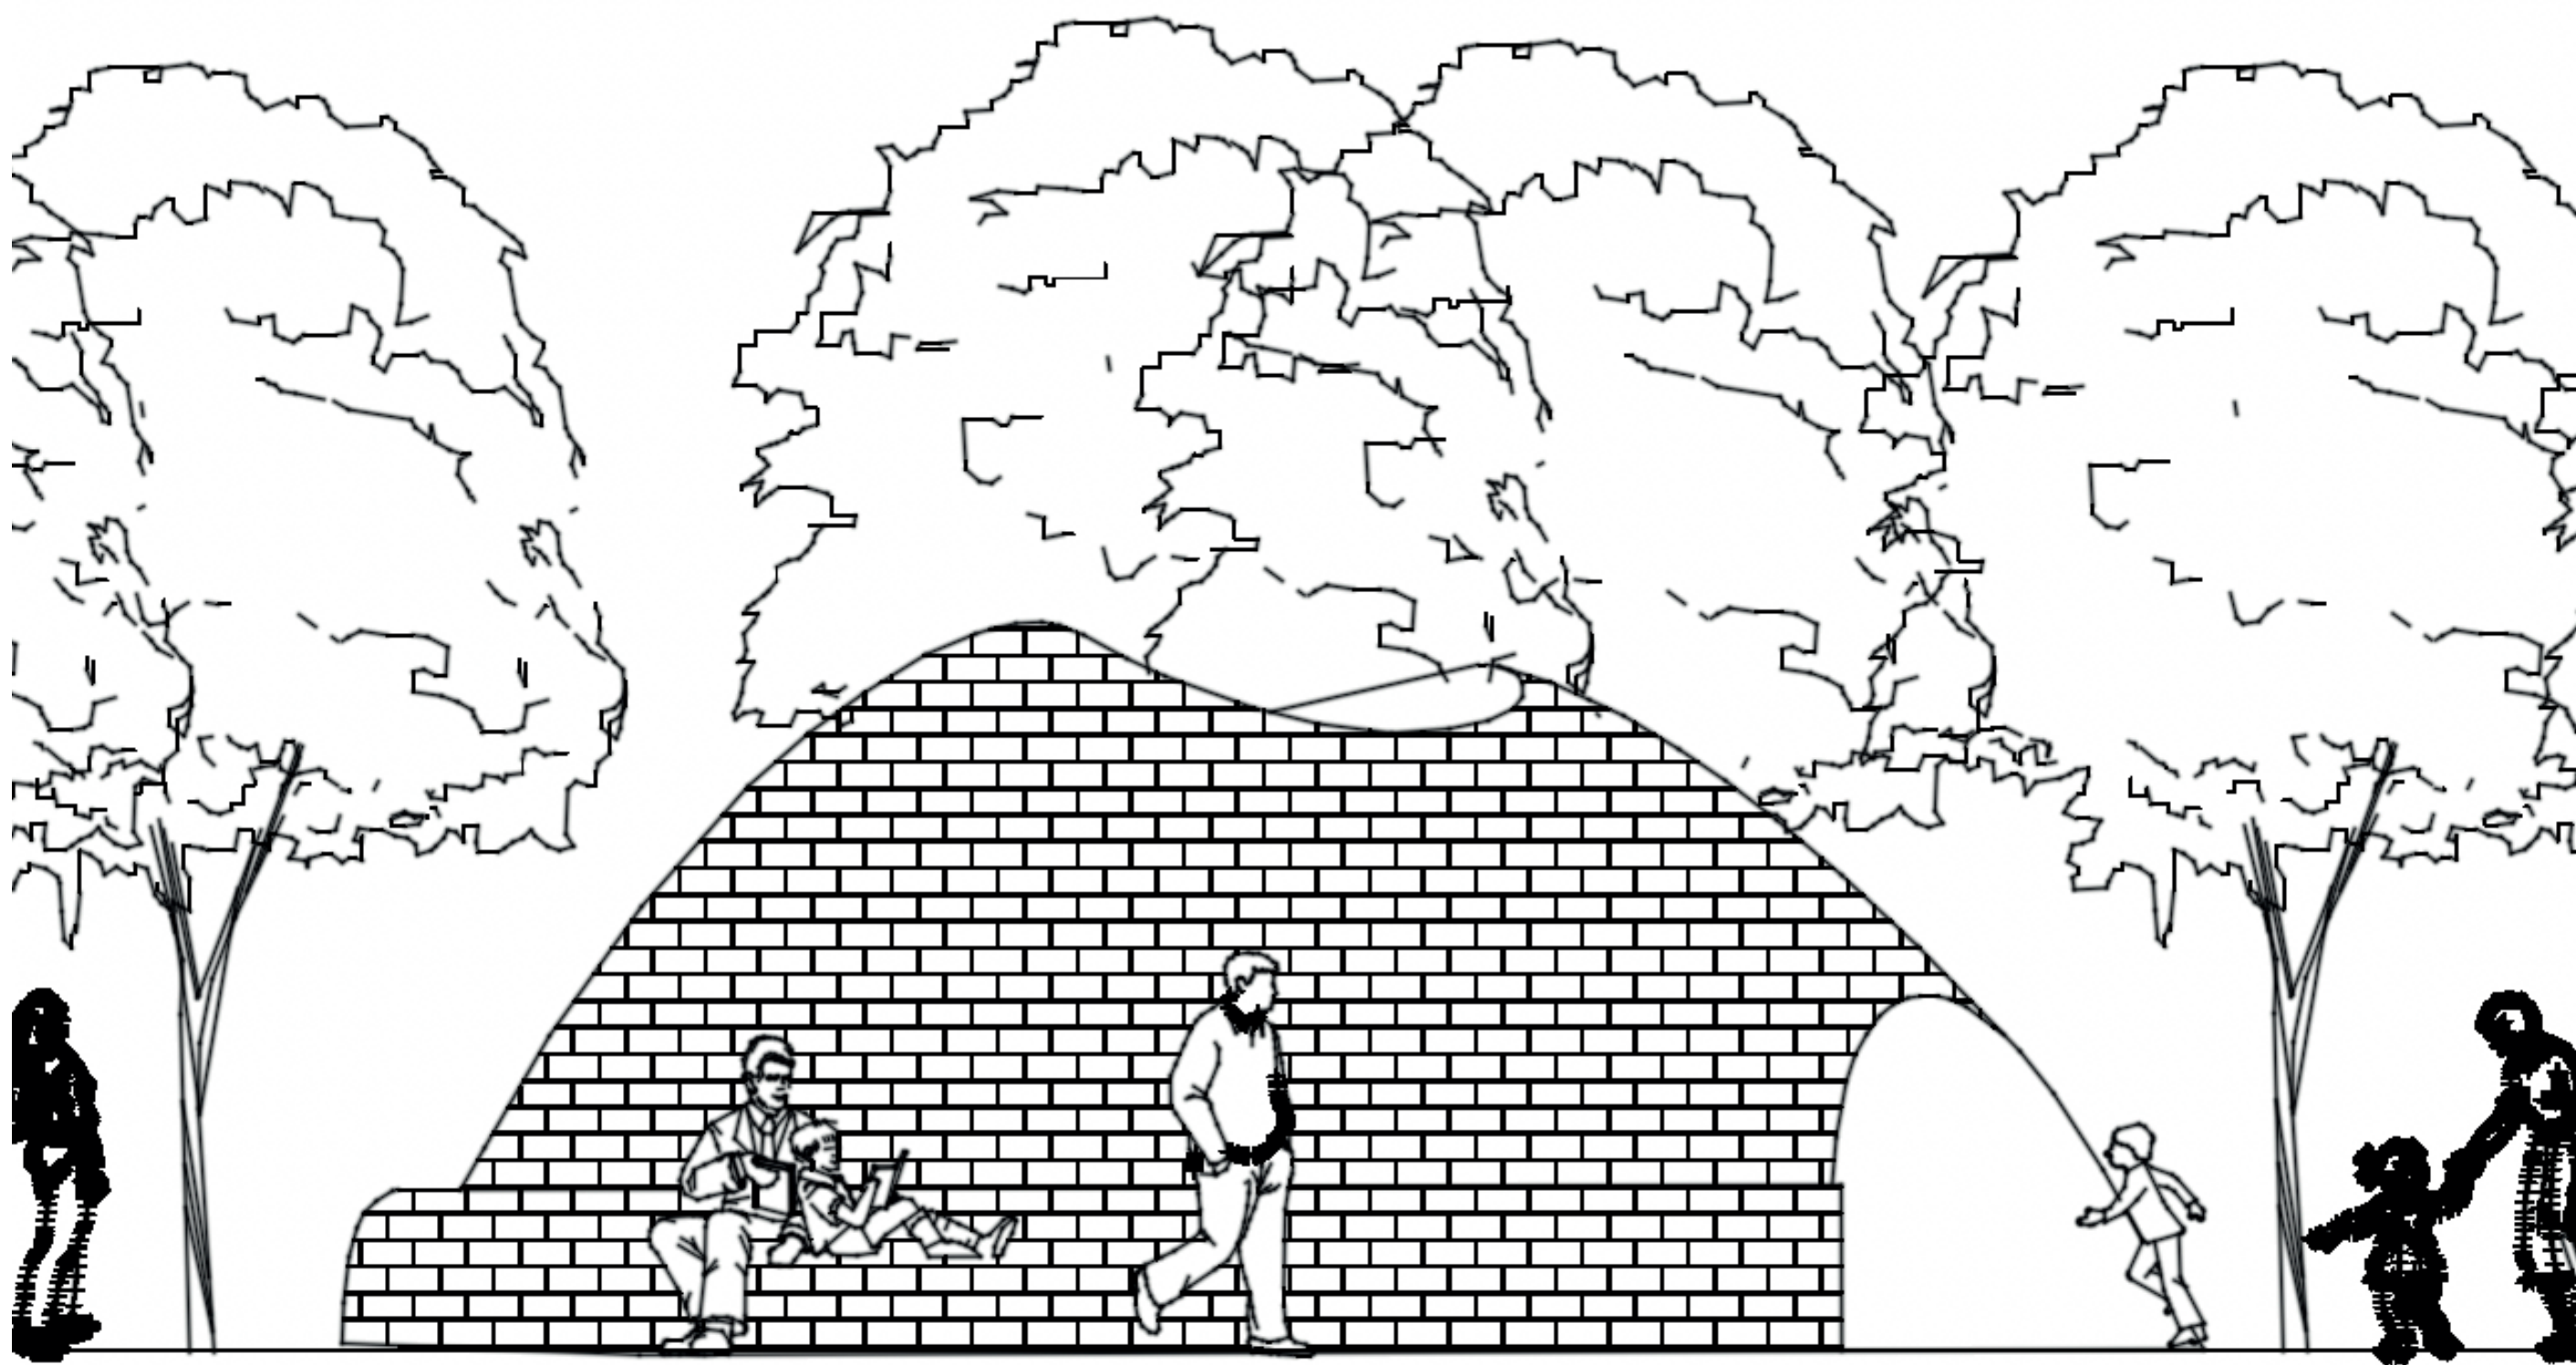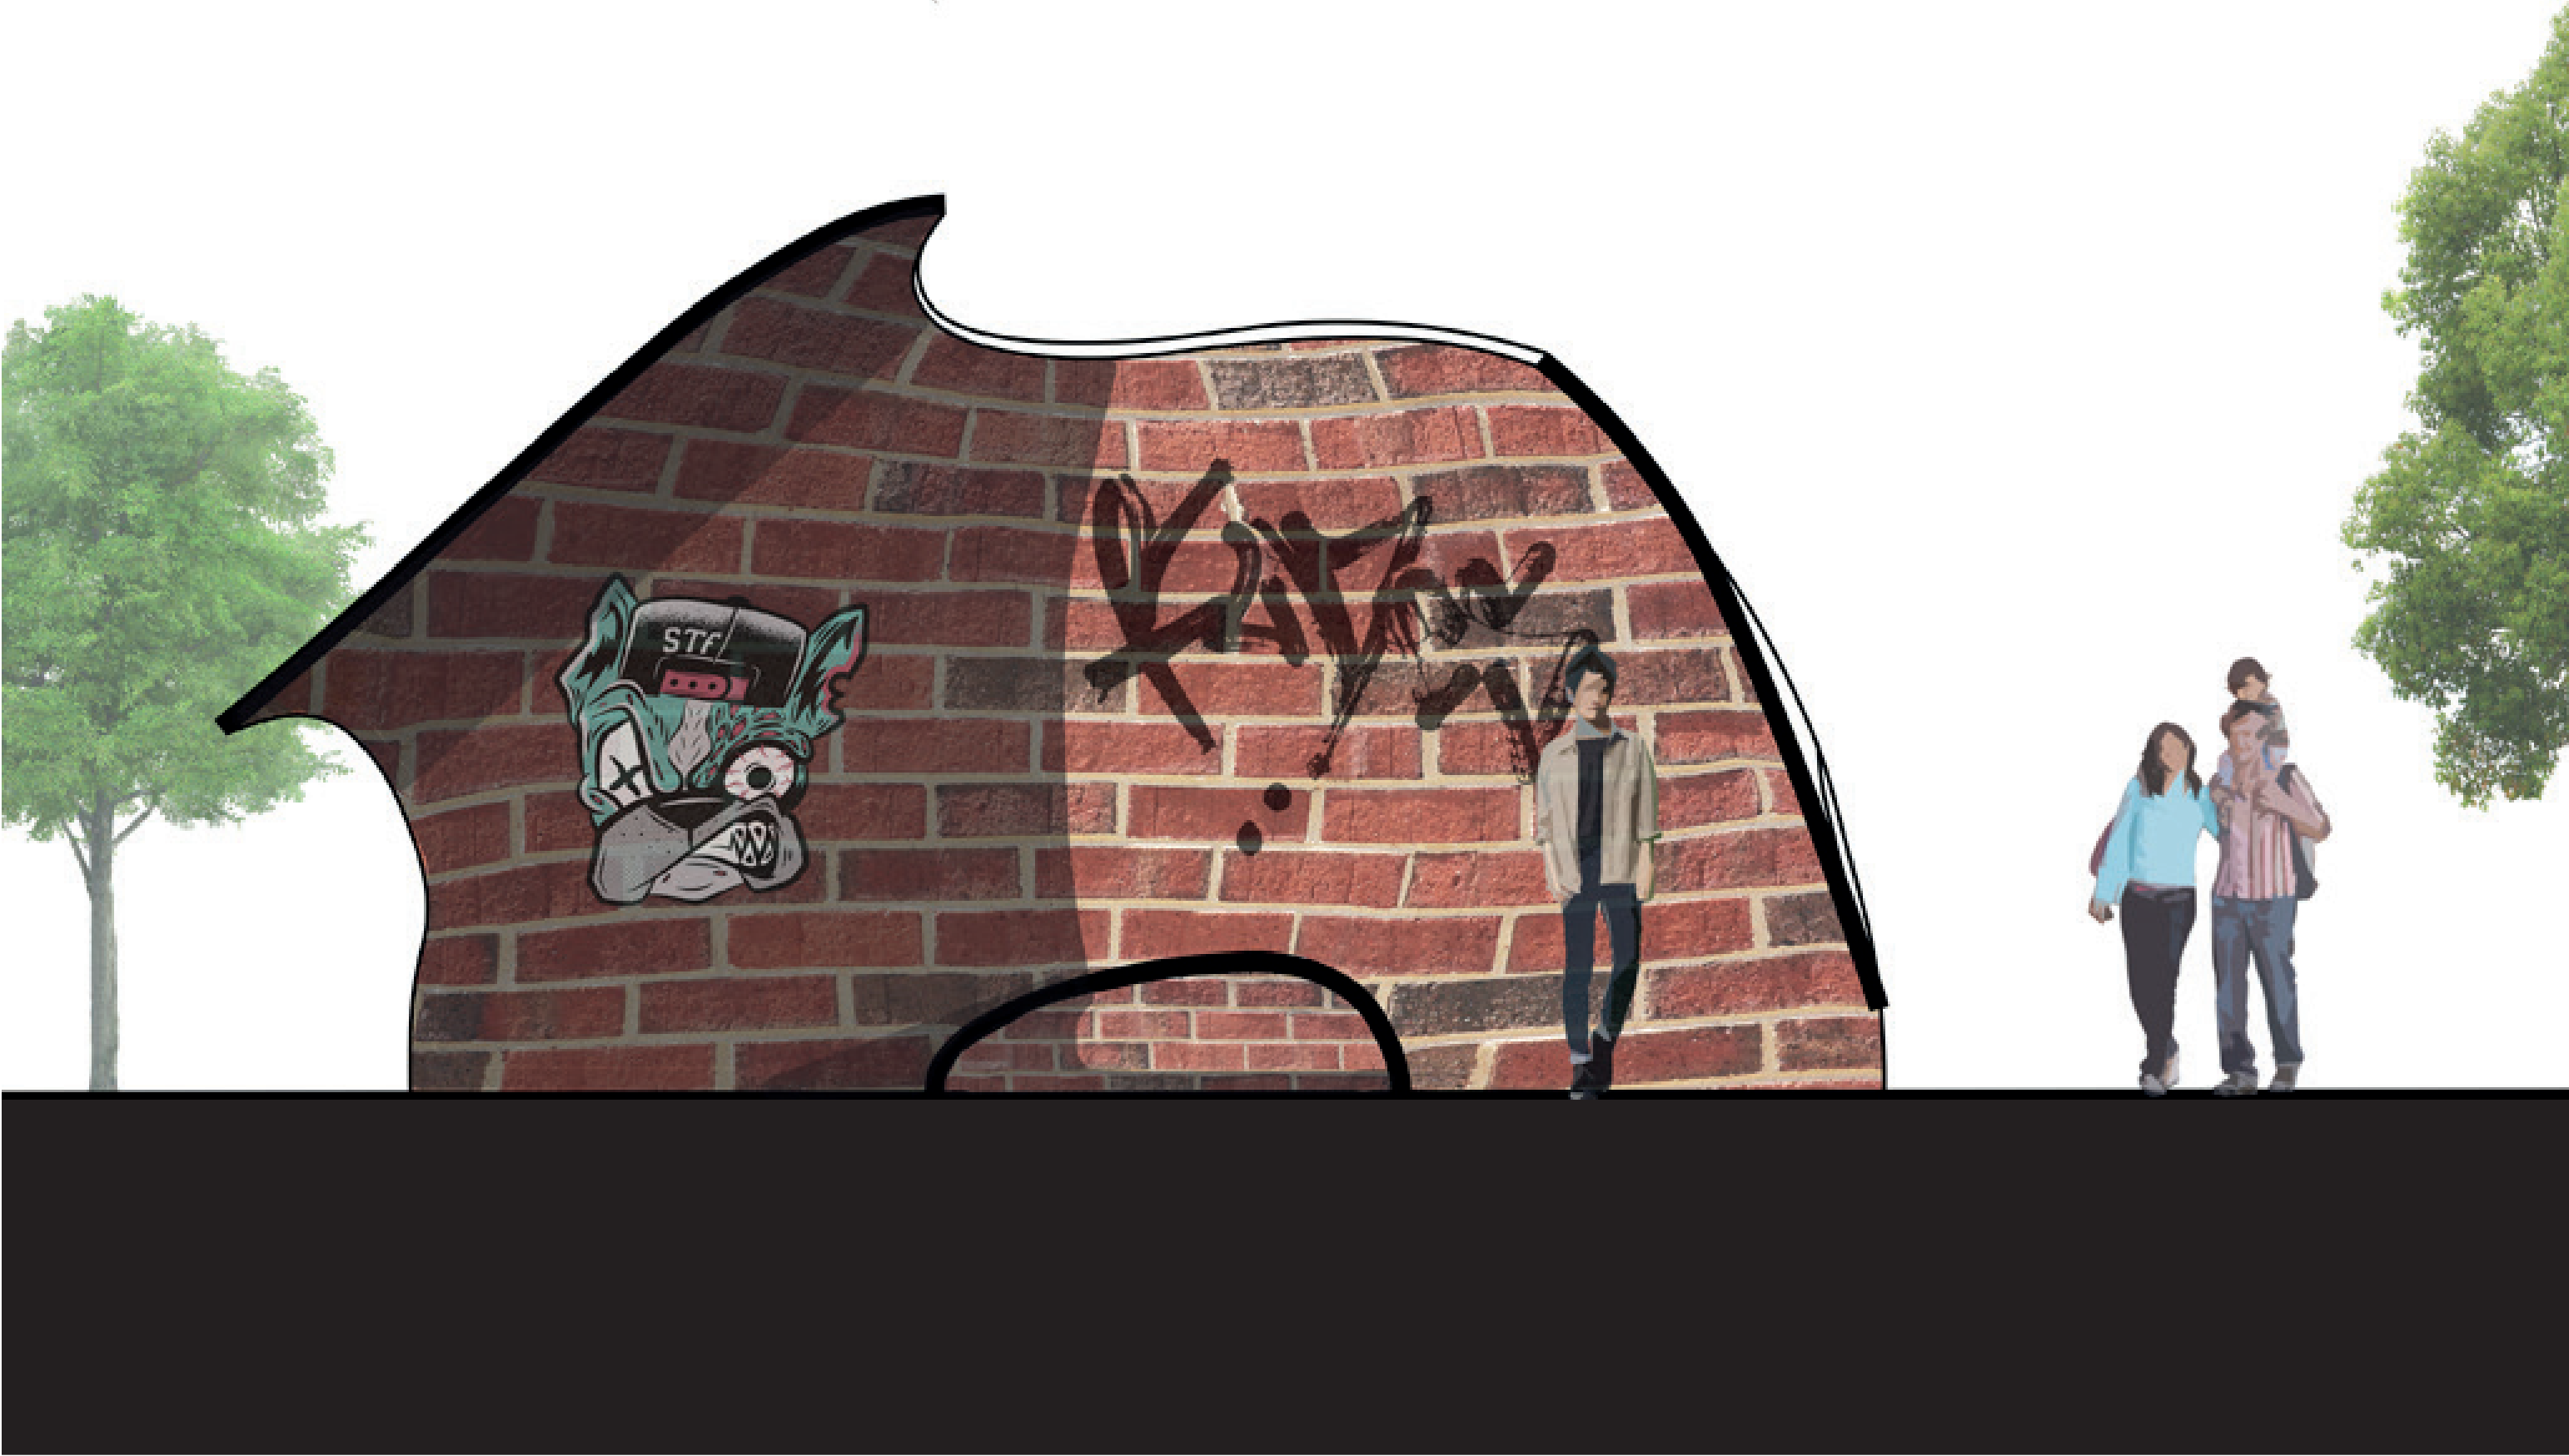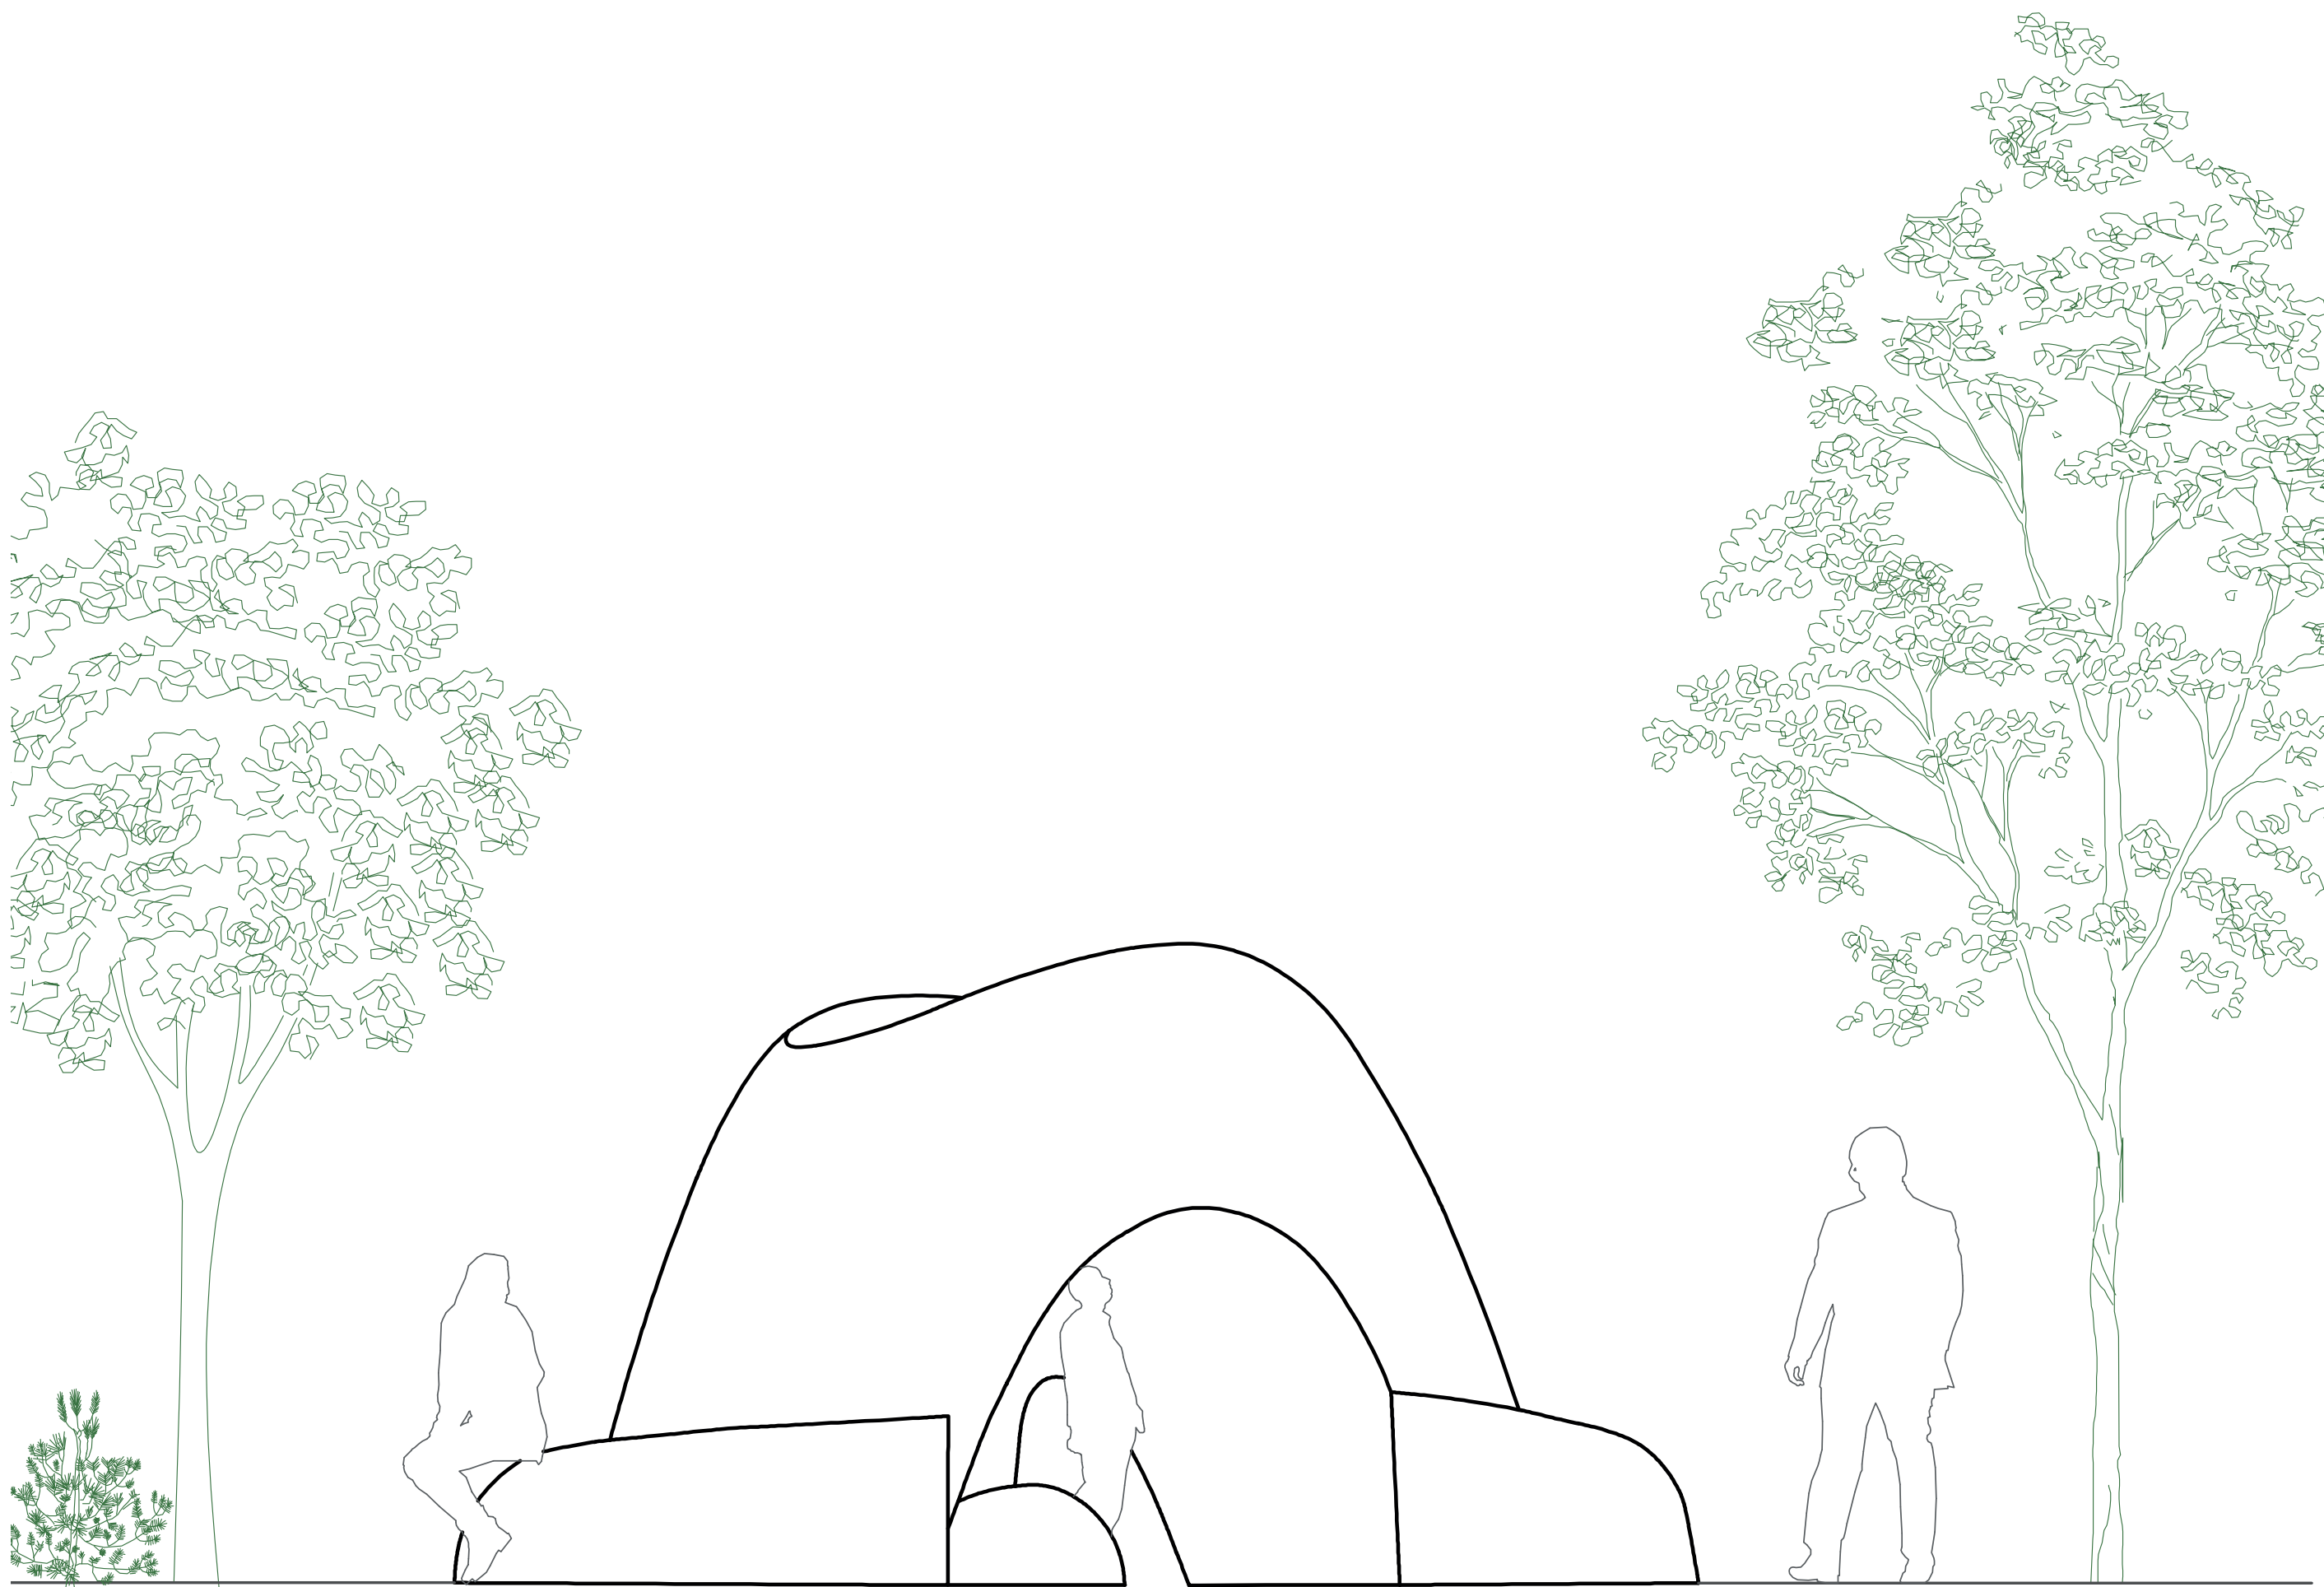

STRUCTURE RÉUTILISÉE

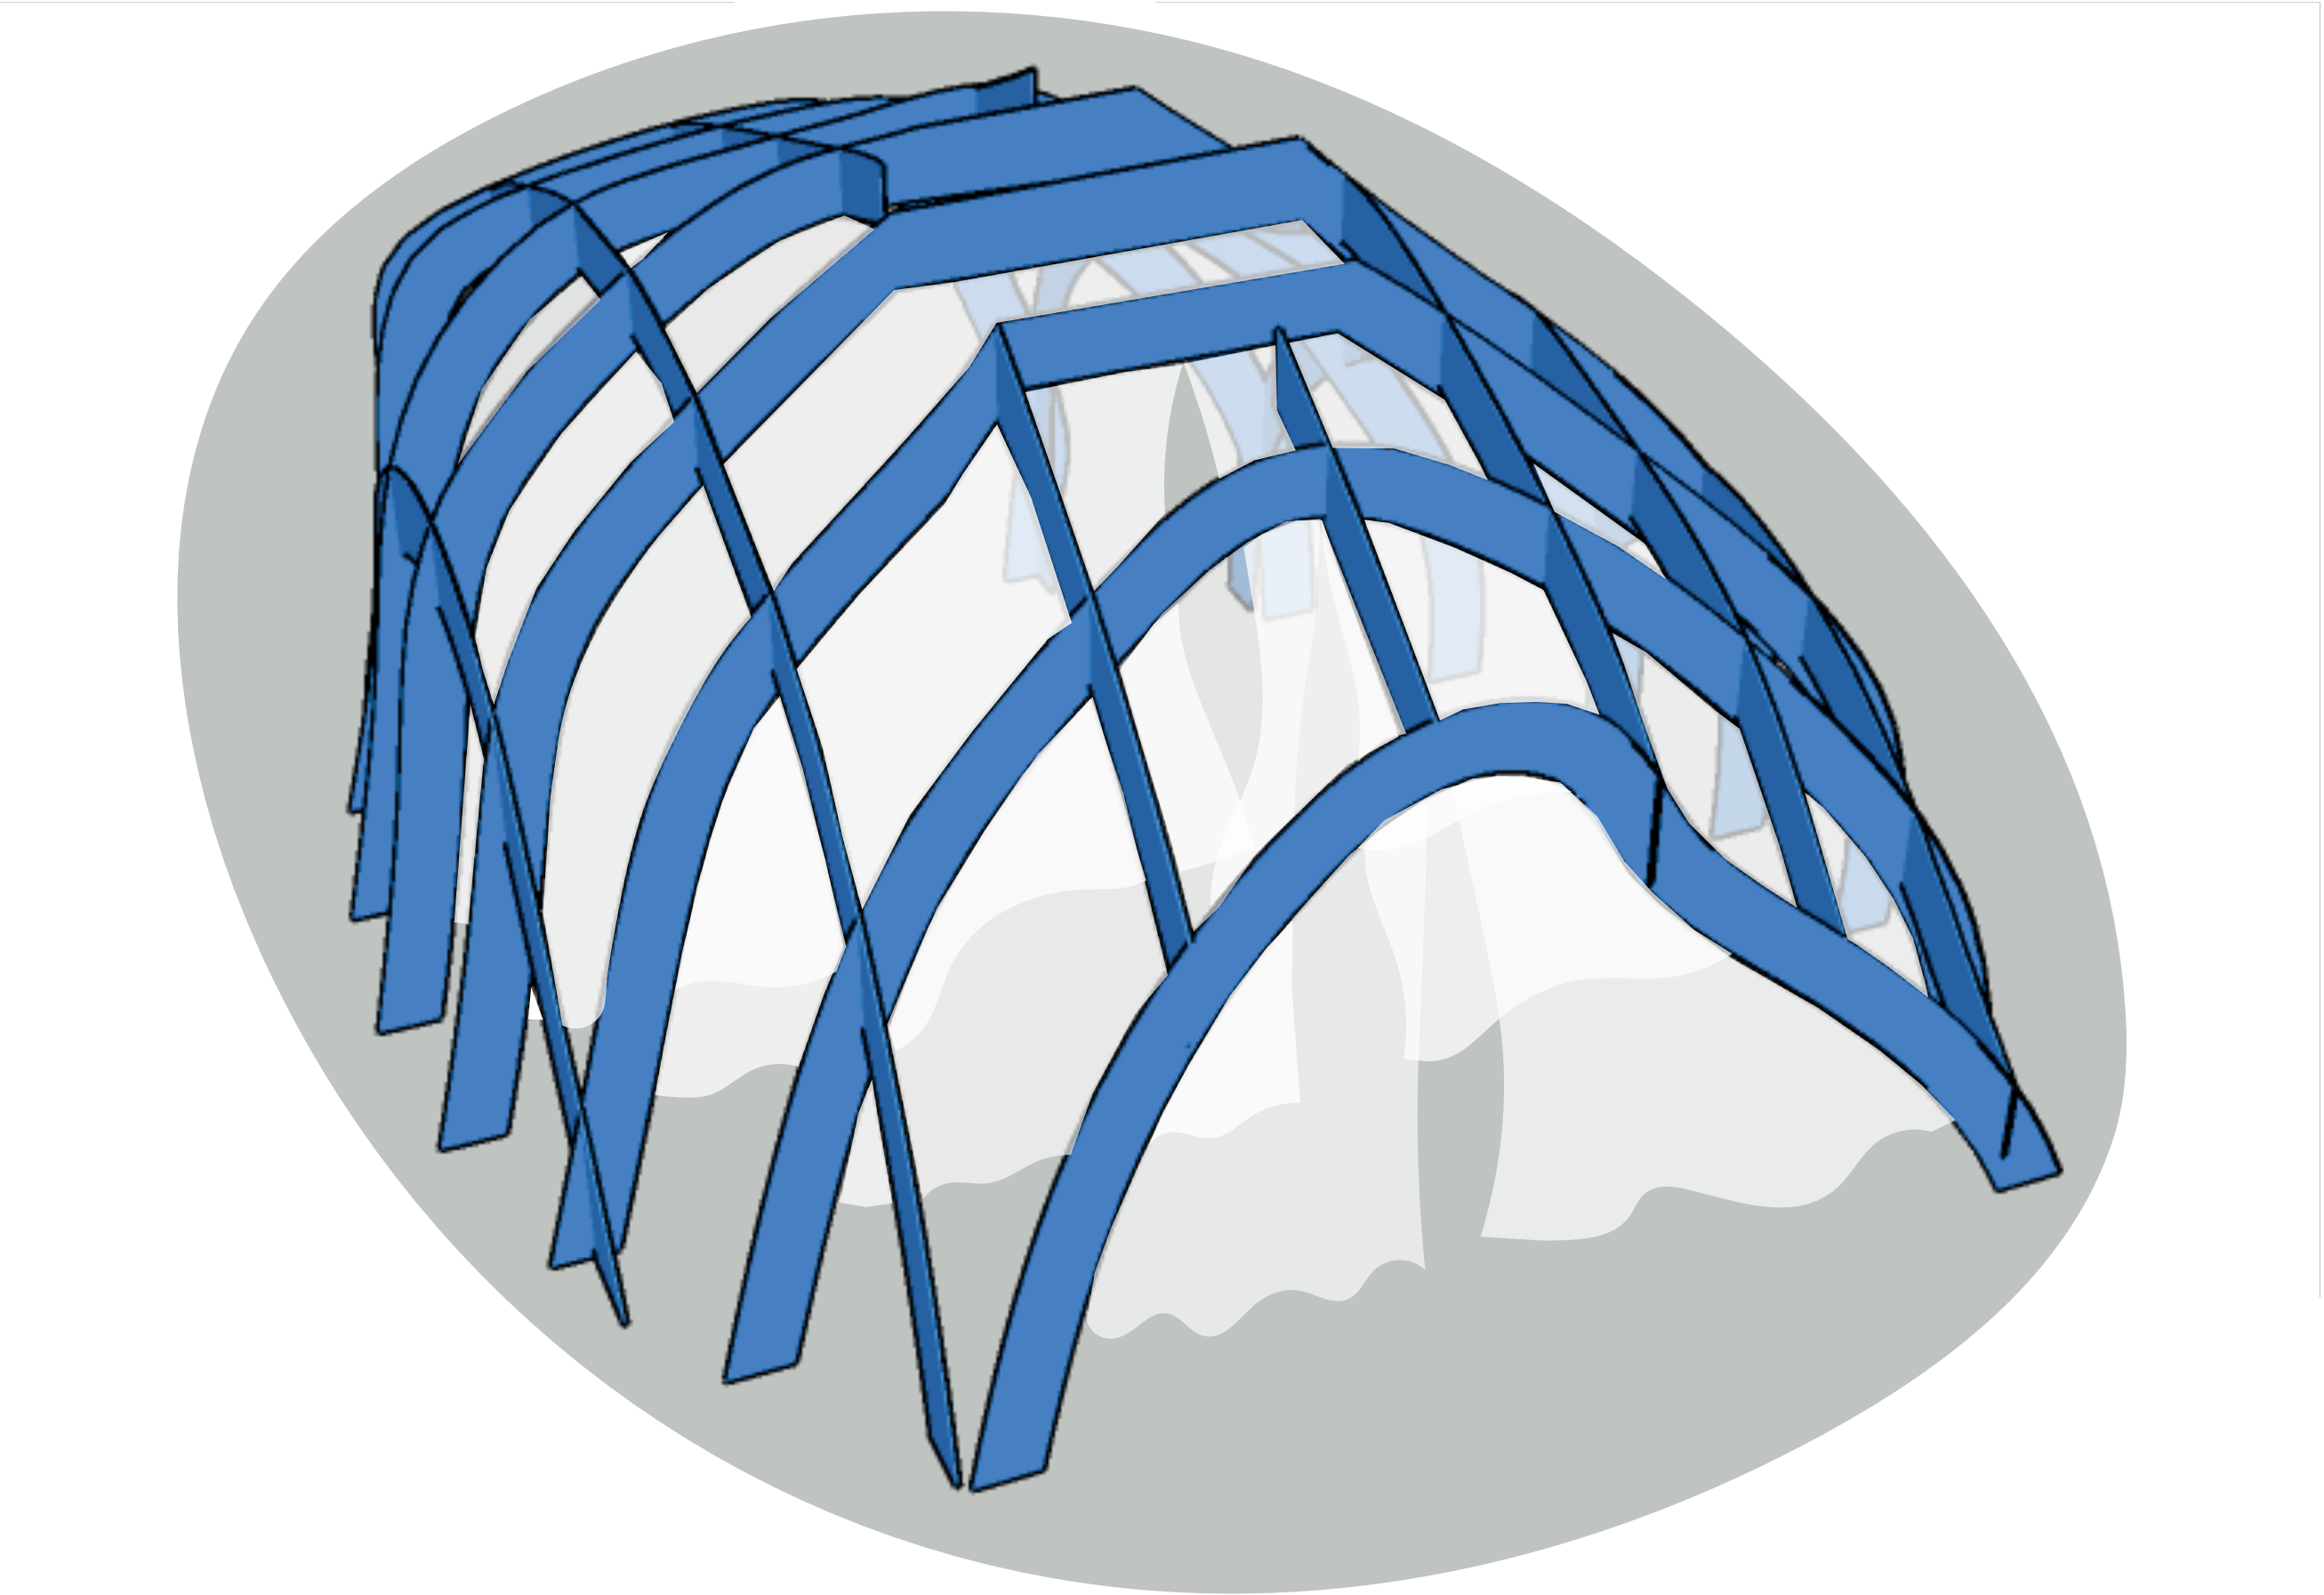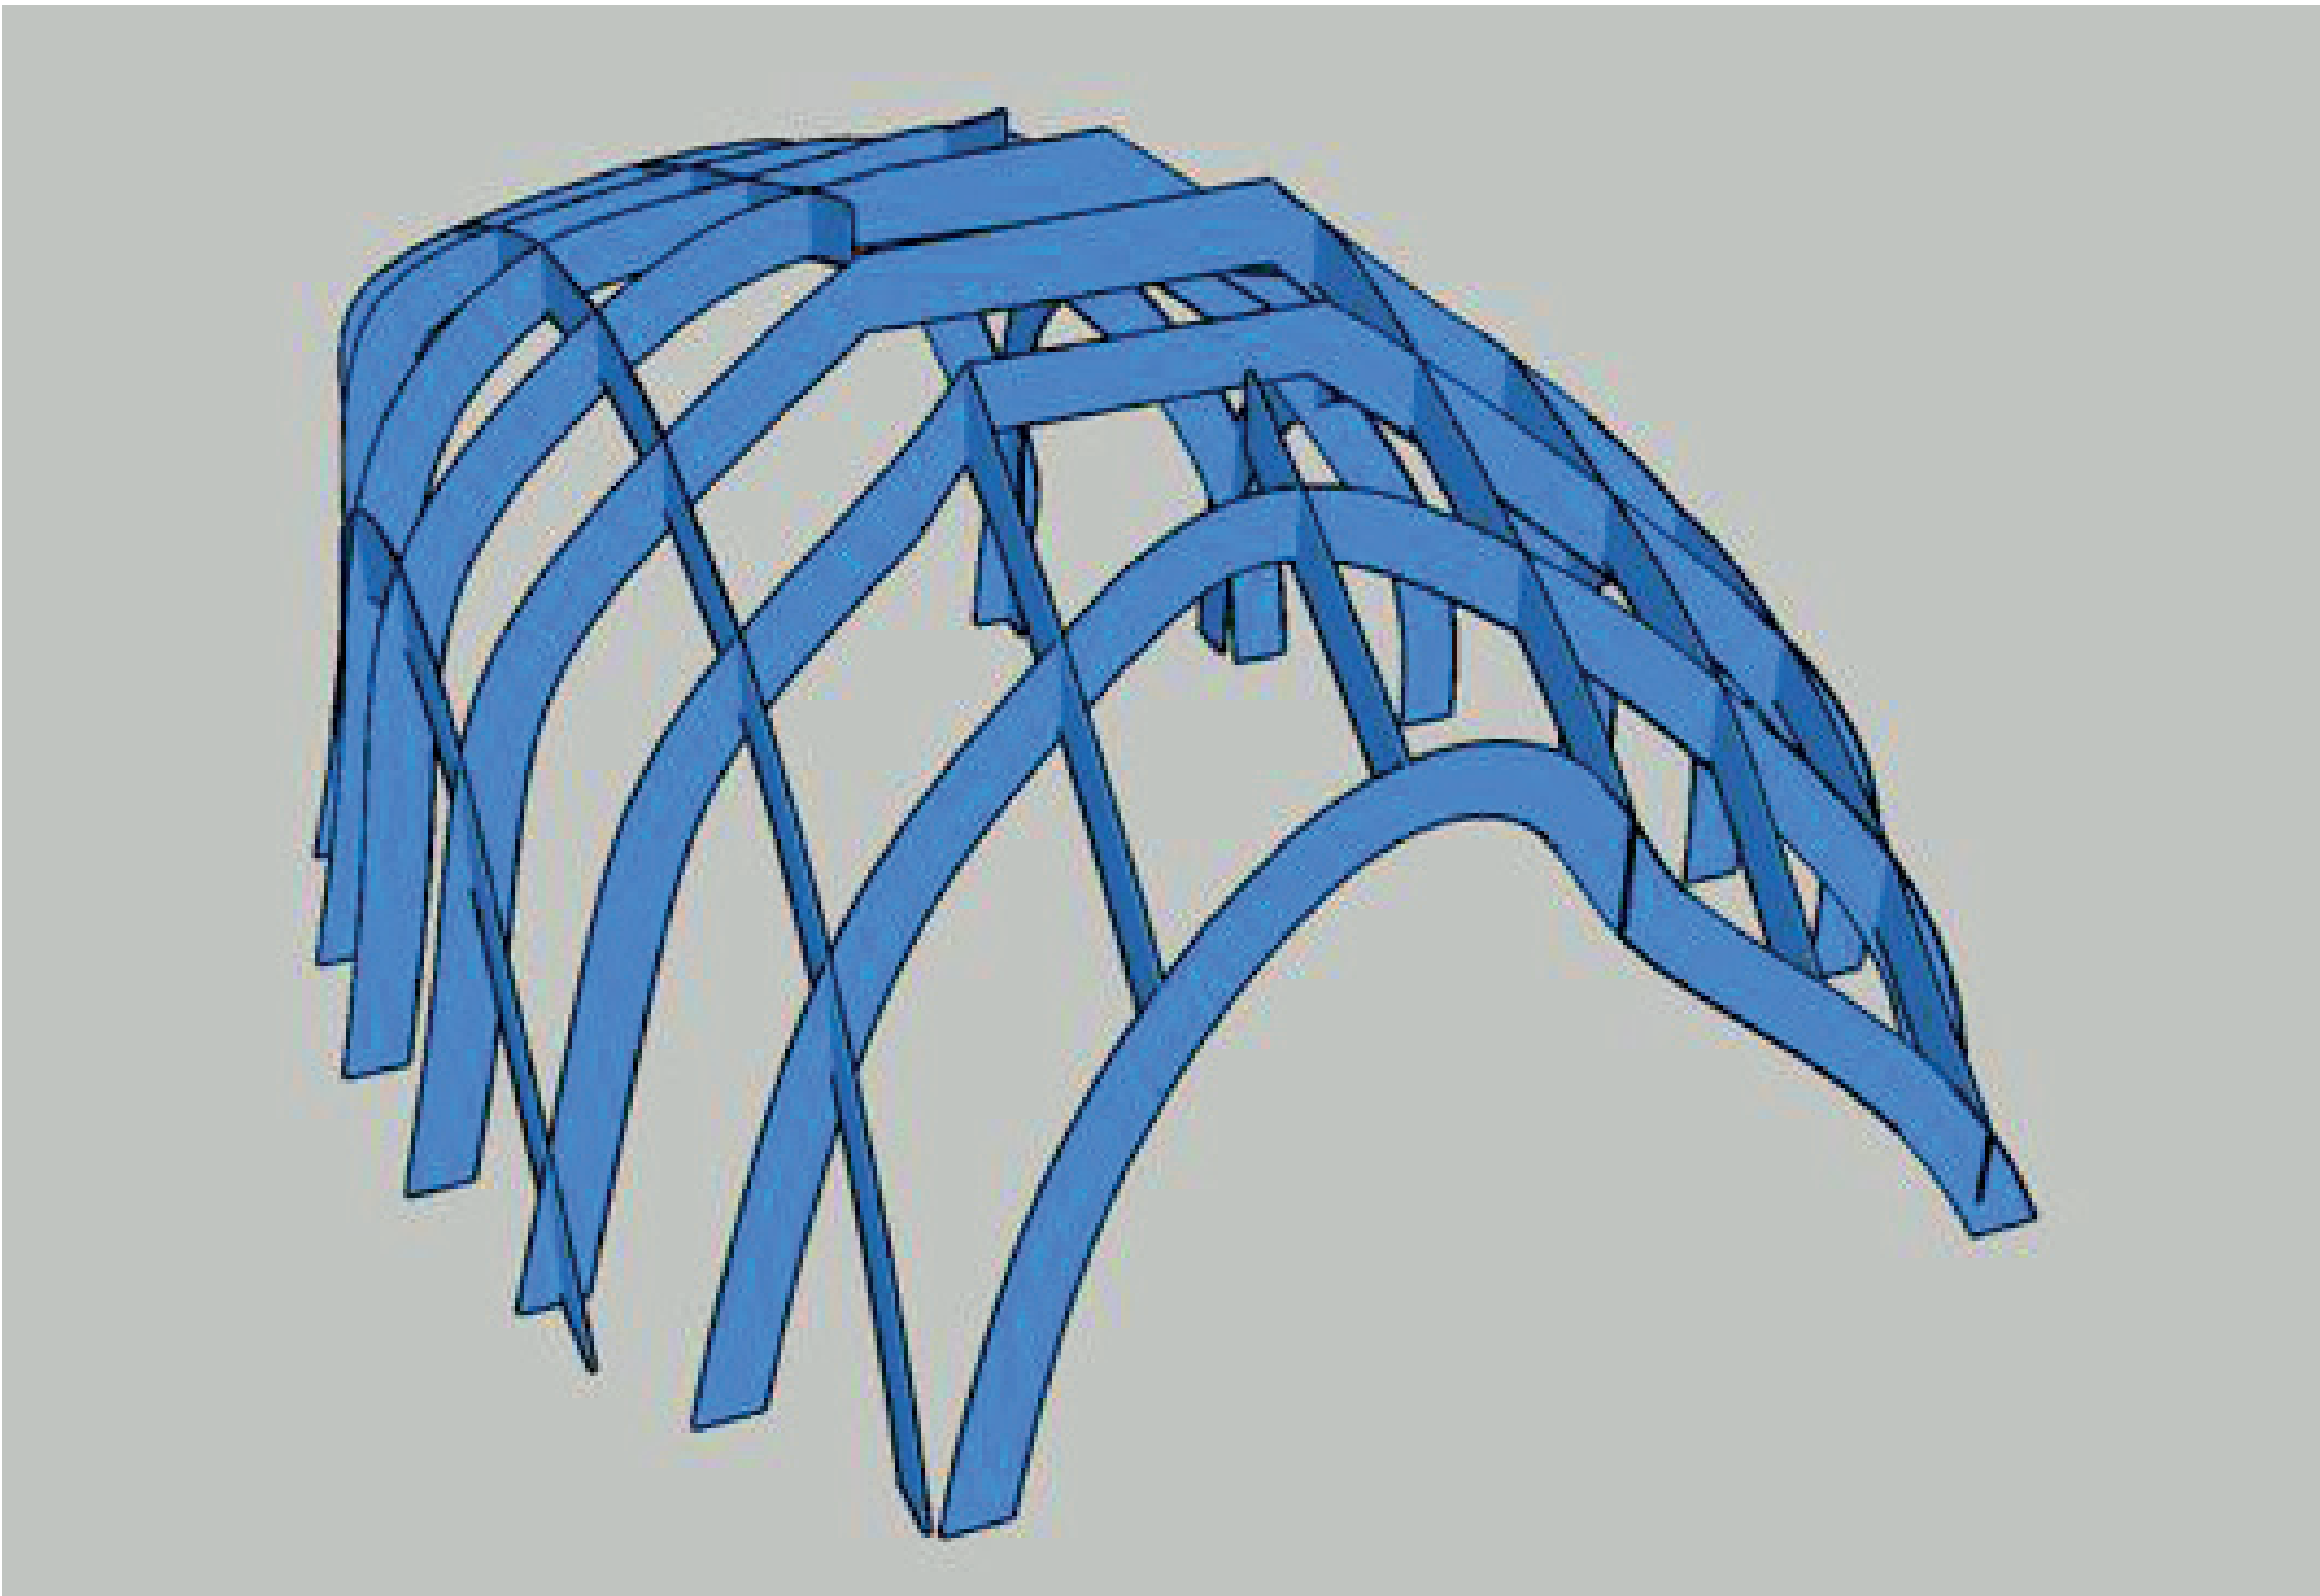

LA MATÉRIALITÉ

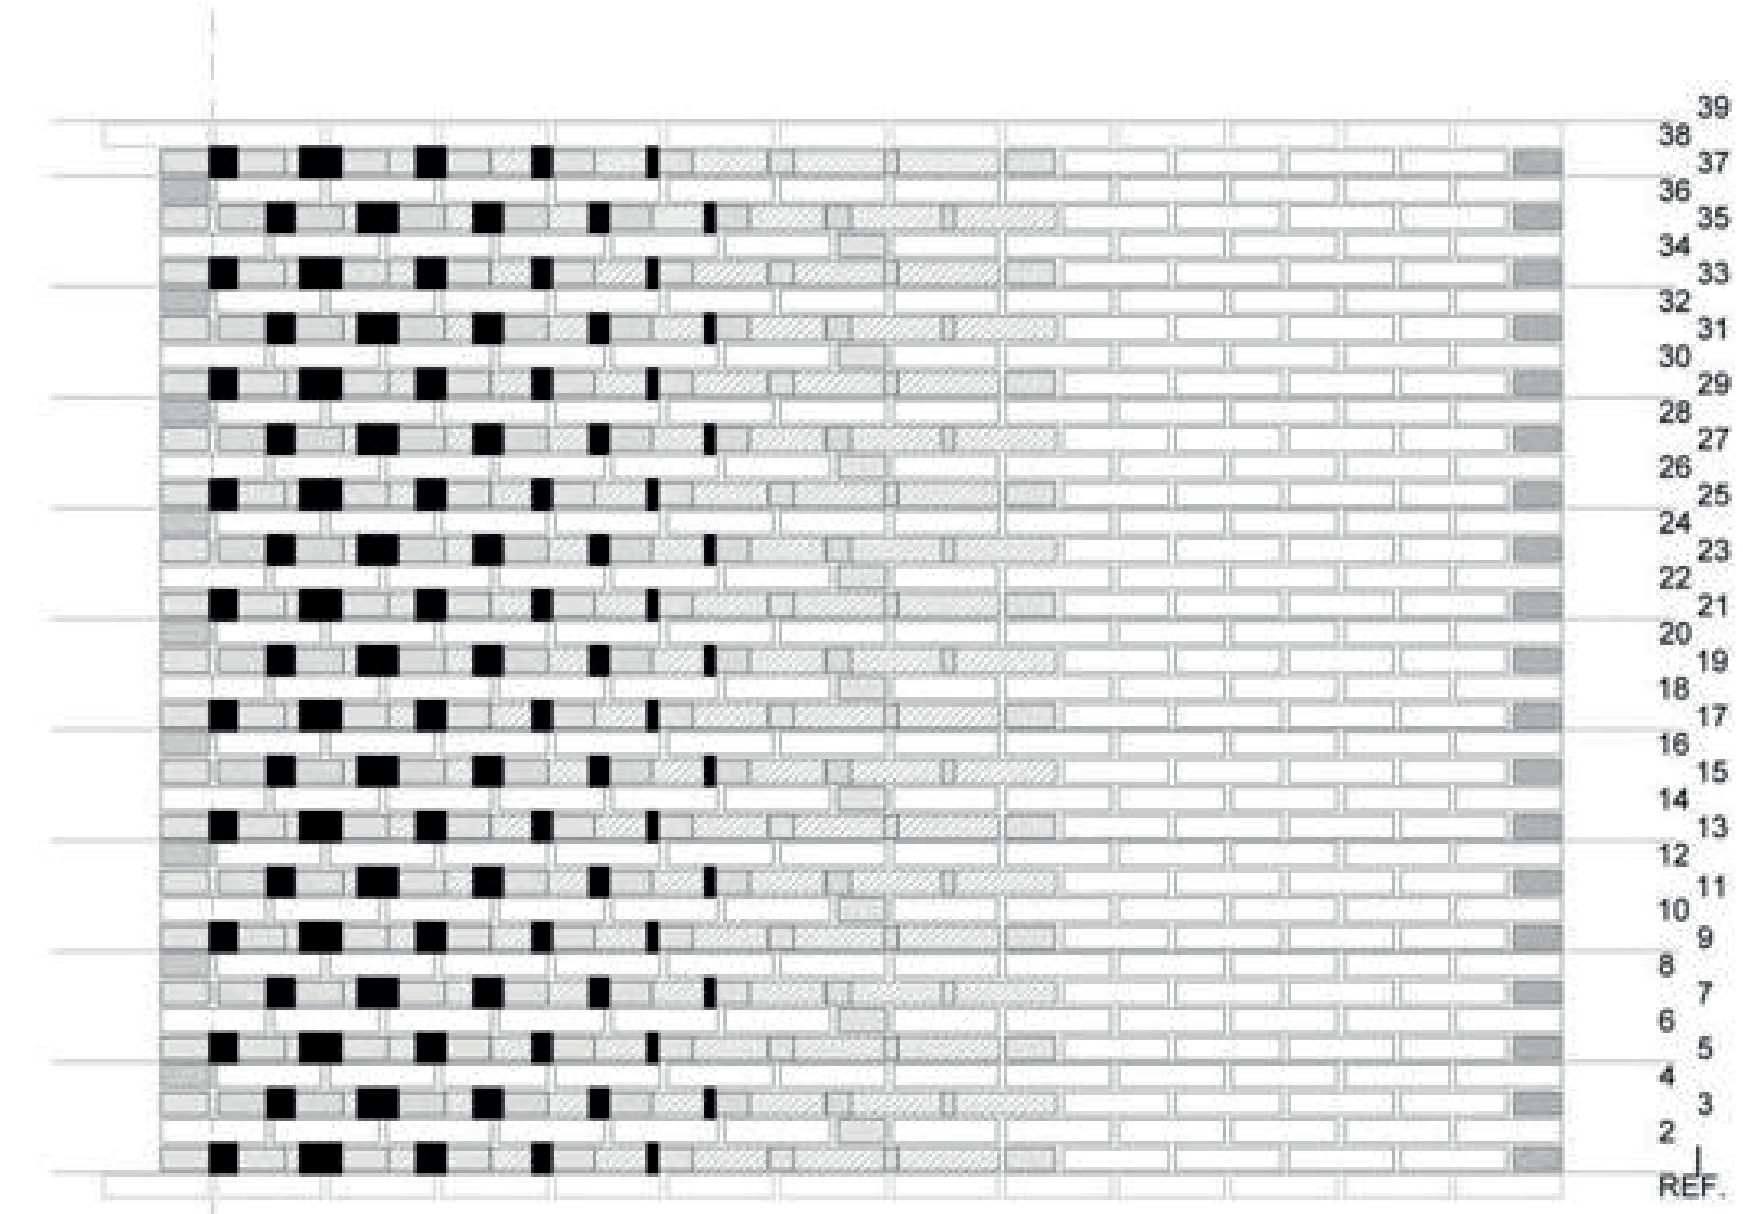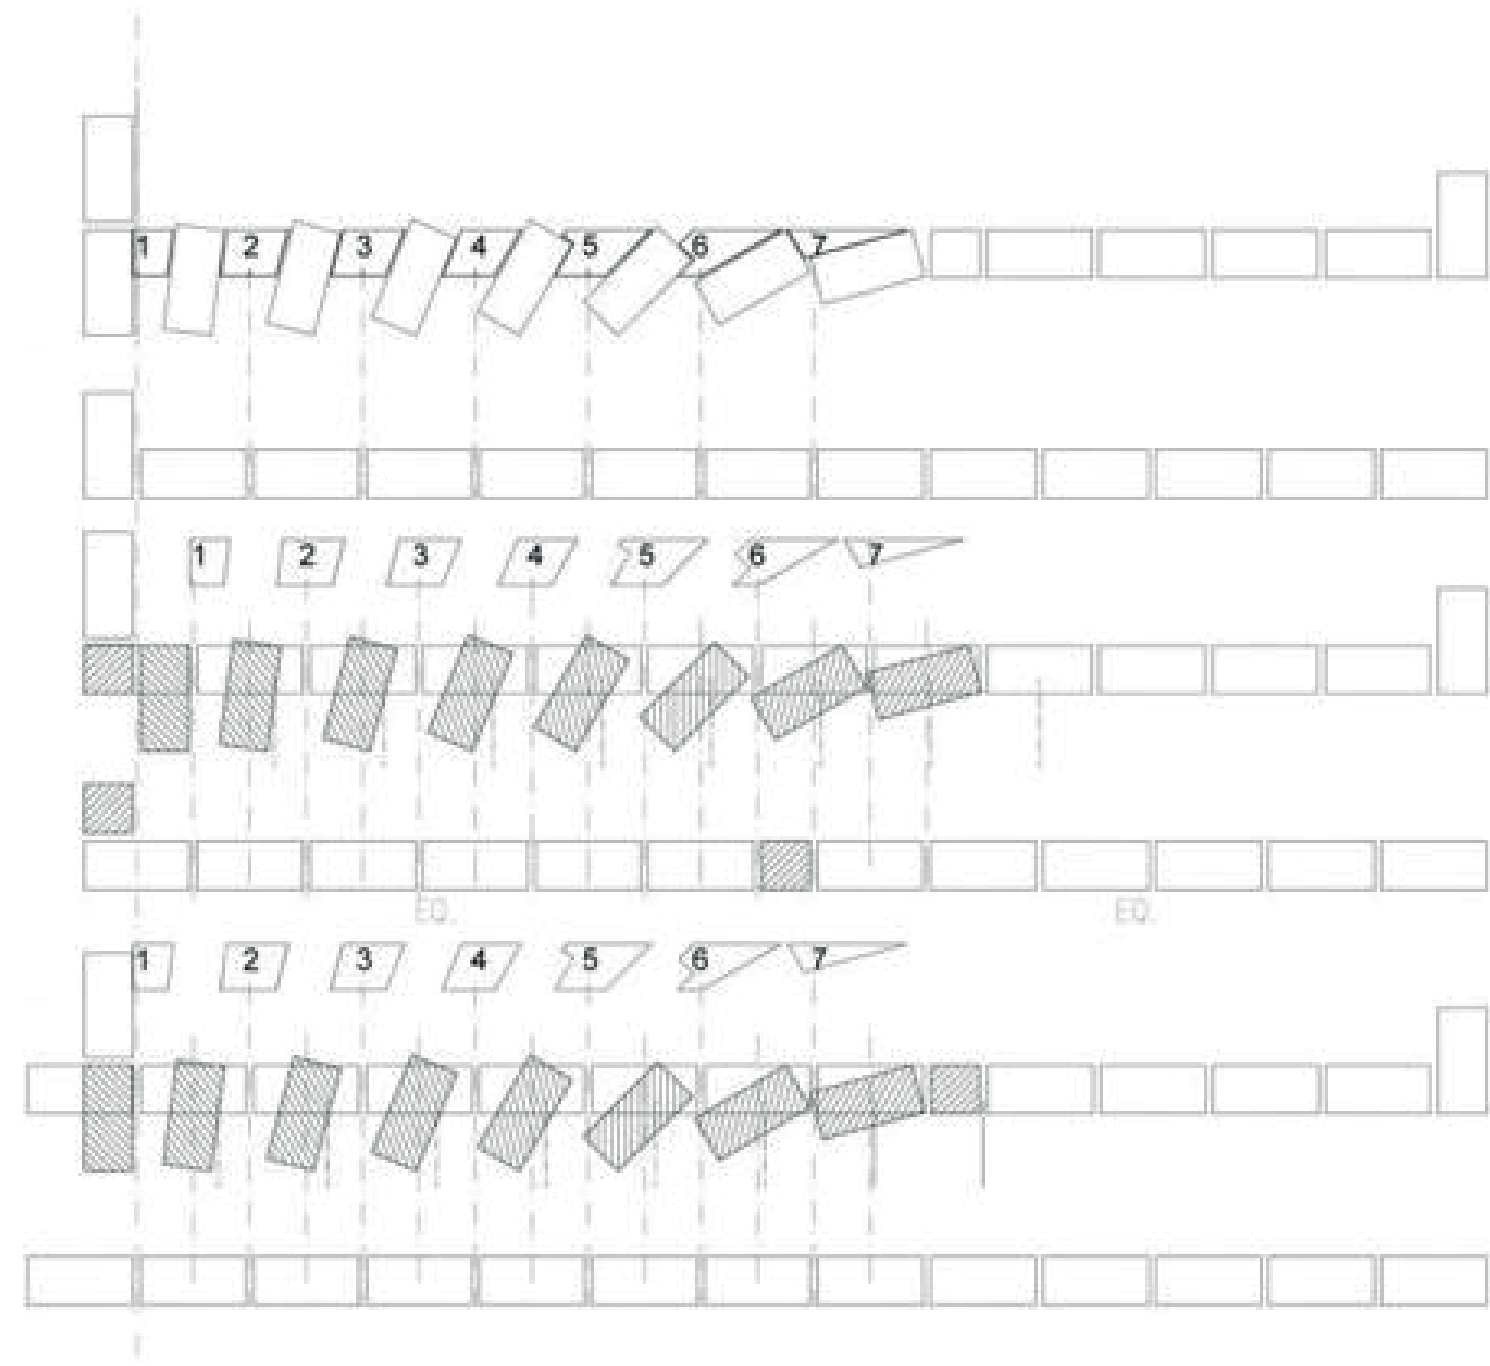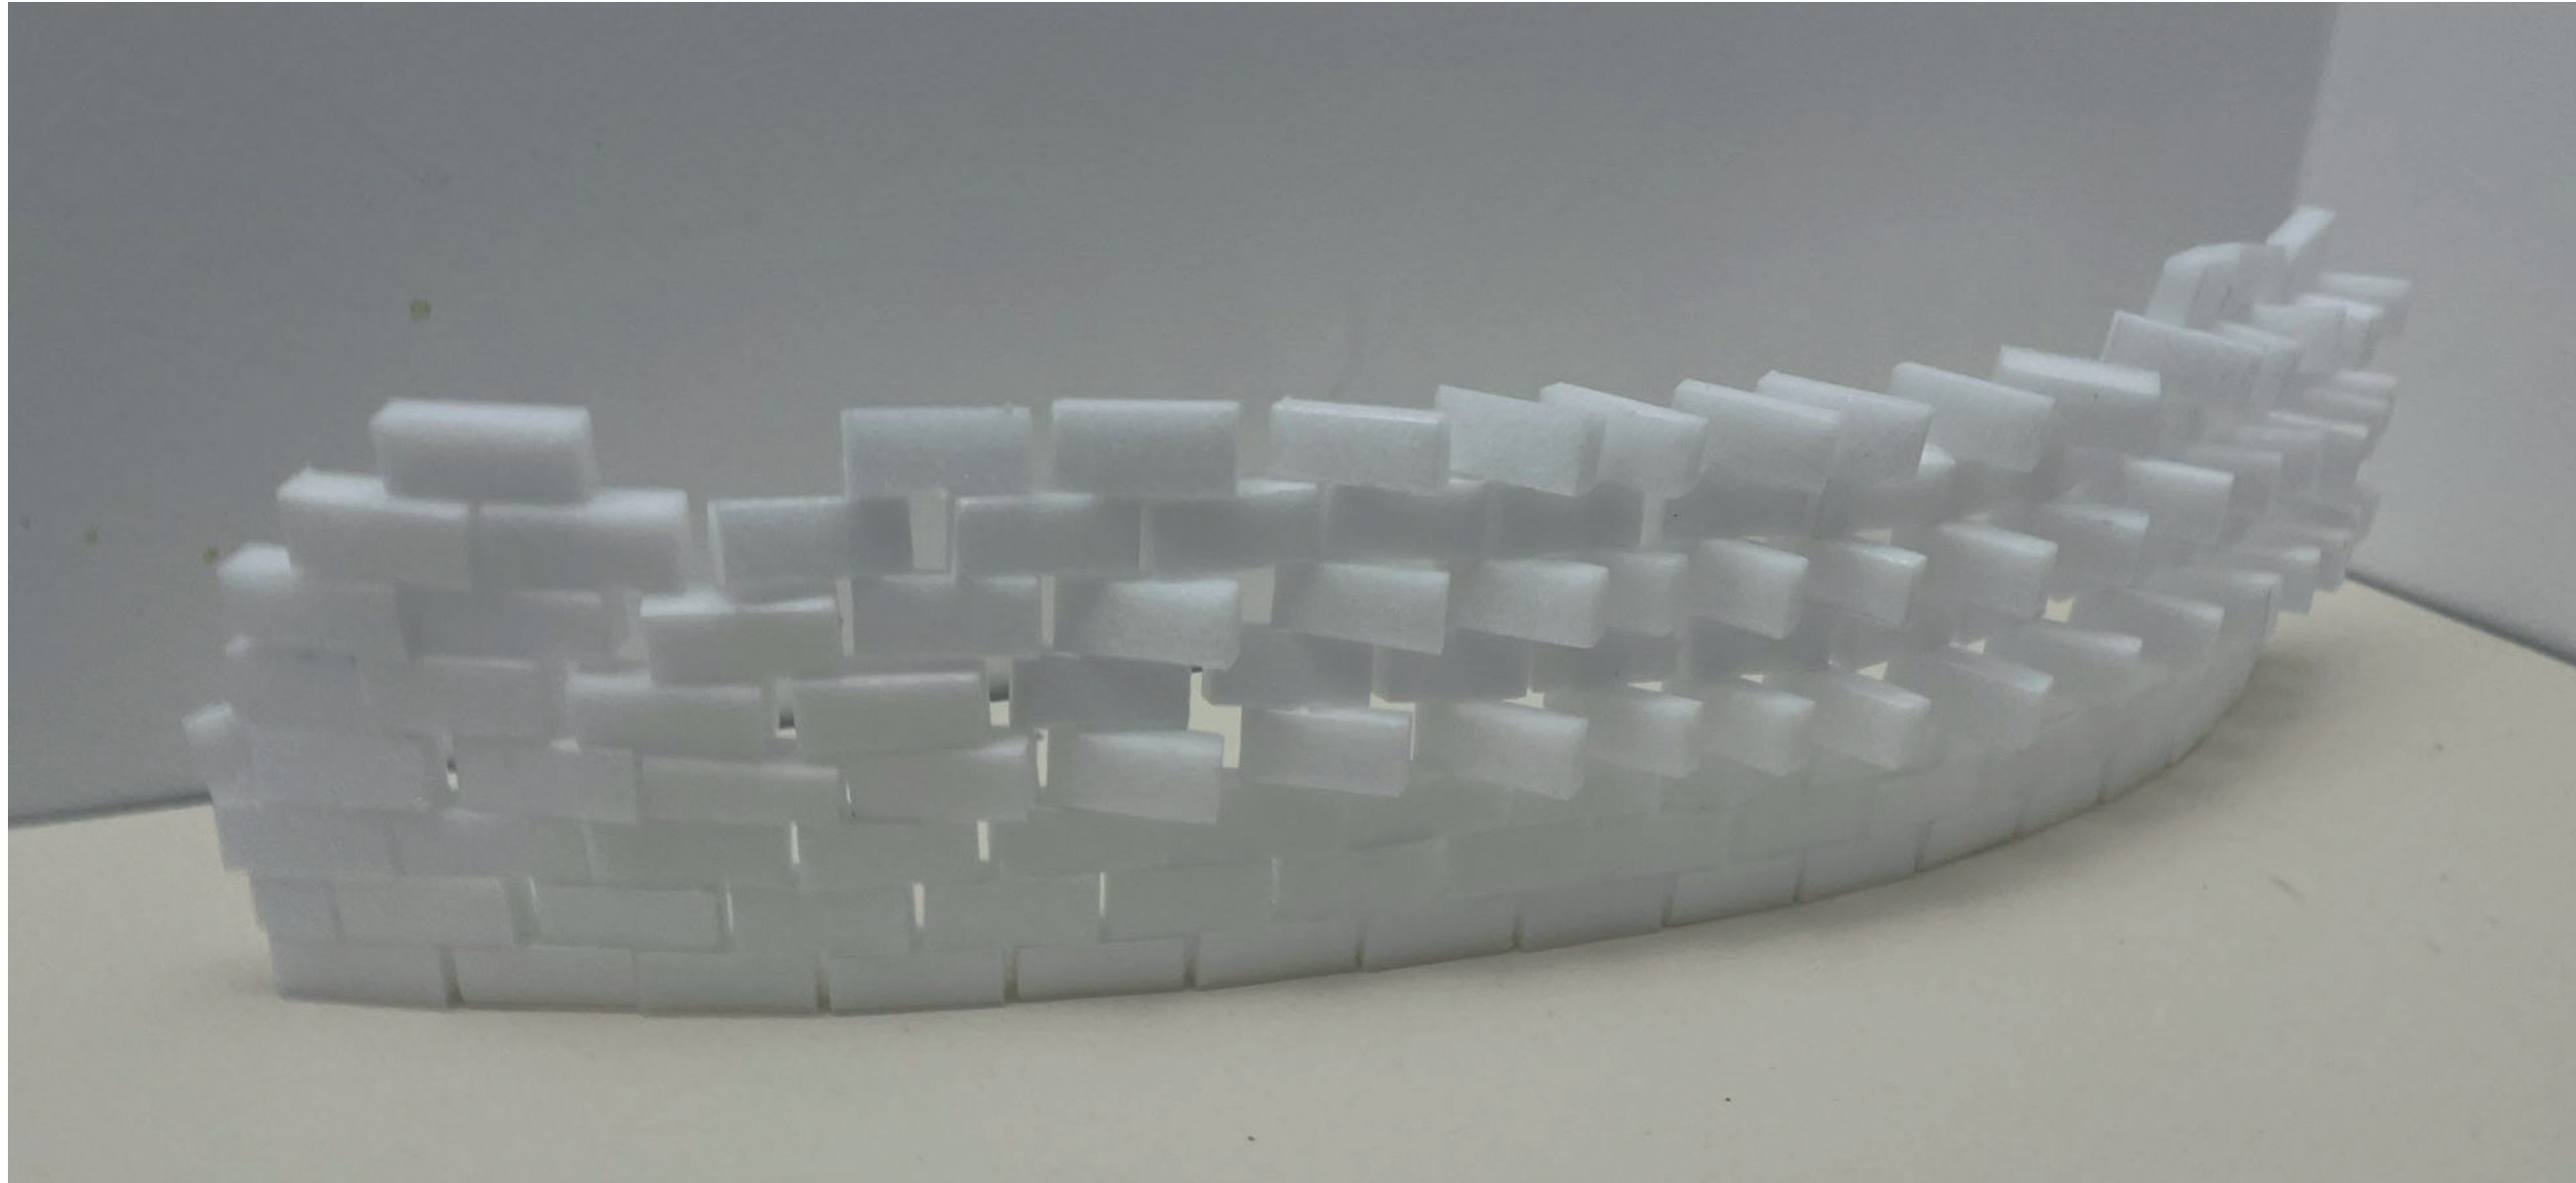

- Dimension brique pour l'échelle 1/2220 x 110 x 50 mm
- Nombres de briques prévues pour l'échelle 1/2.....1000
- Type de joint.....Chaux hydrolique NLH 3,5

