

ENCHEVETREMENT STRUCTURE TECTONIQUE

DES POTEaux, DES PLANCHES ET UNE SCÉNOGRAPHIE

2017 MAI

UN PROJET

HILALI HIBA
SIDONIE COURTOIS
ALEXANDRE BLANC
POL CLUSELLA
ARSÈNE FRÈRE
GLORIA TRICAMO



SYMBOLIQUE



SYMBOLIQUE




VIENS TE PERDRE DANS MES ENTRAILLES, POUR MIEUX RETROUVER LES TIENS.


REPOSE-Y JUQU'A LA NUIT TOMBÉE, AU CONTACT DE MON BOIS.

MON BRANCHAGE ALORS PERCERA LA PÉNOMBRE POUR VENIR T'EMBRASSER DE LUMIÈRES.

OÙ UN ÉCHO DE MUSIQUE TE GUIDERA À TRAVERS MES TRONCS.

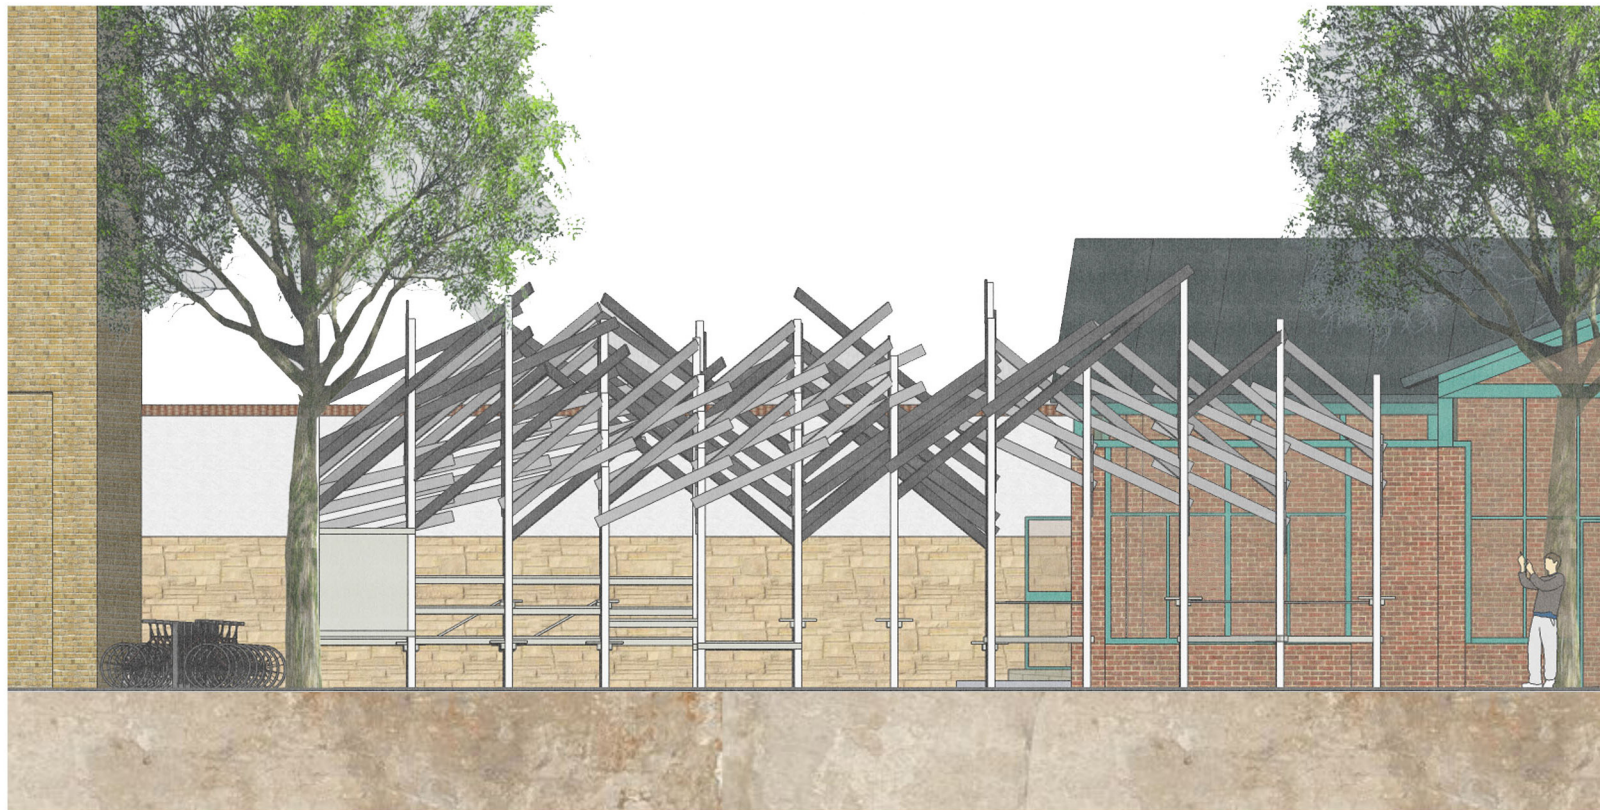


ELEVATION

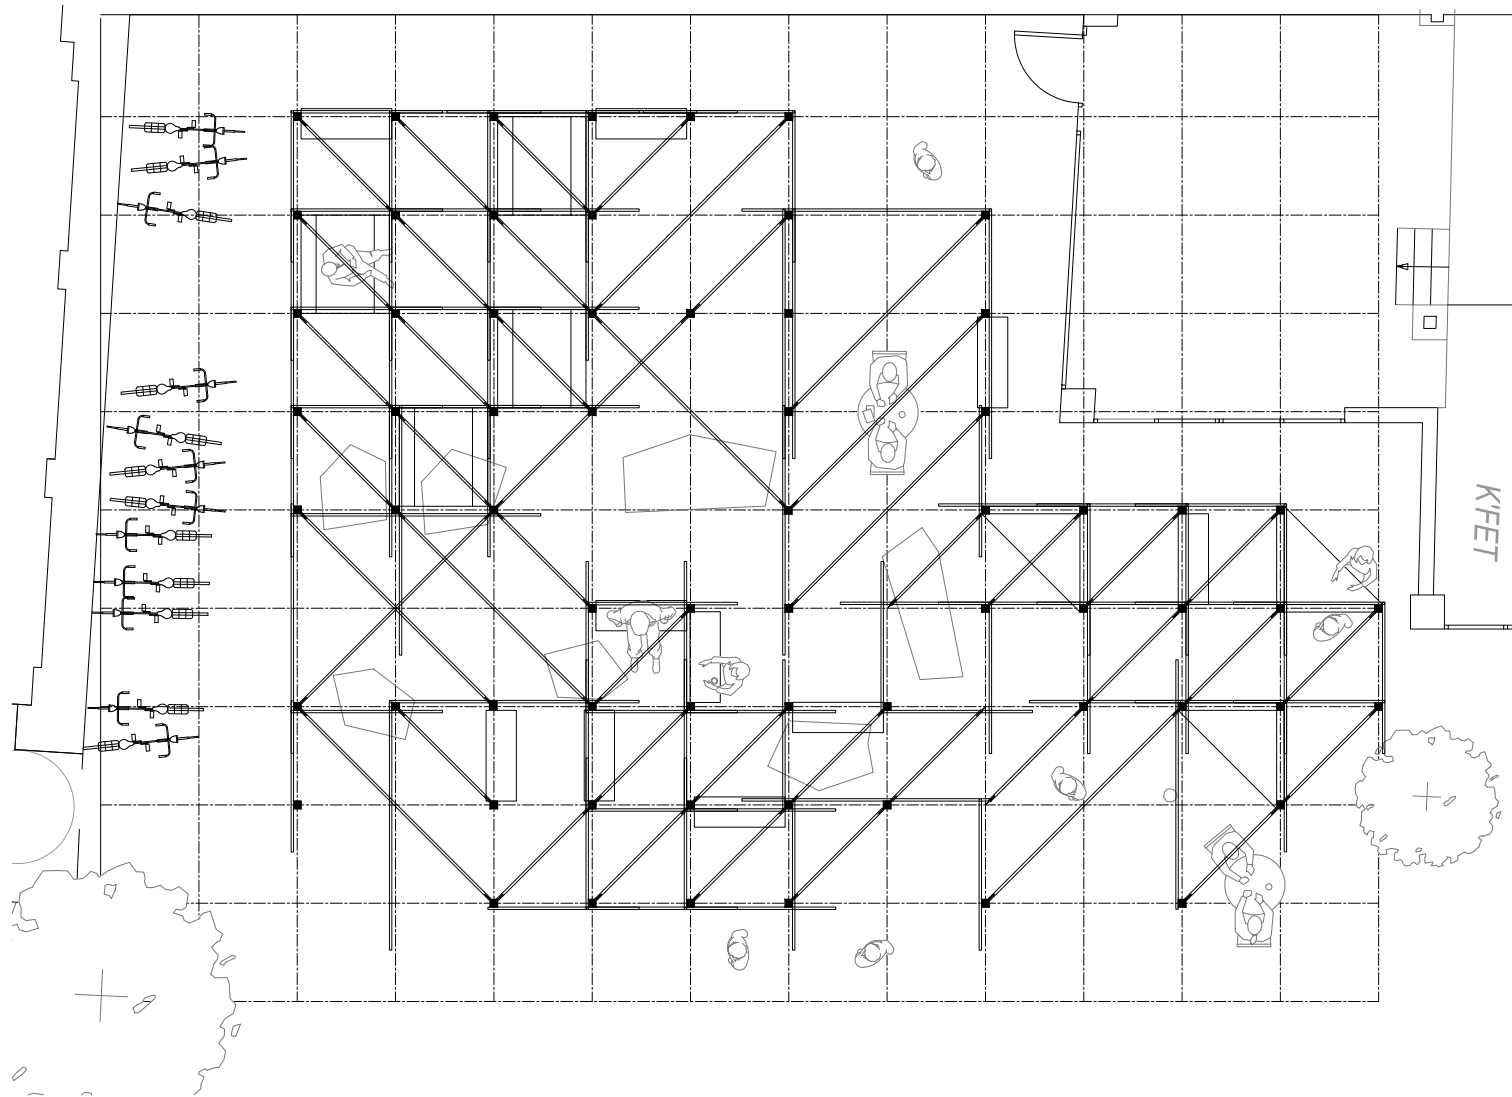

PLAN HABITE
ECHELLE 1:100

USAGES

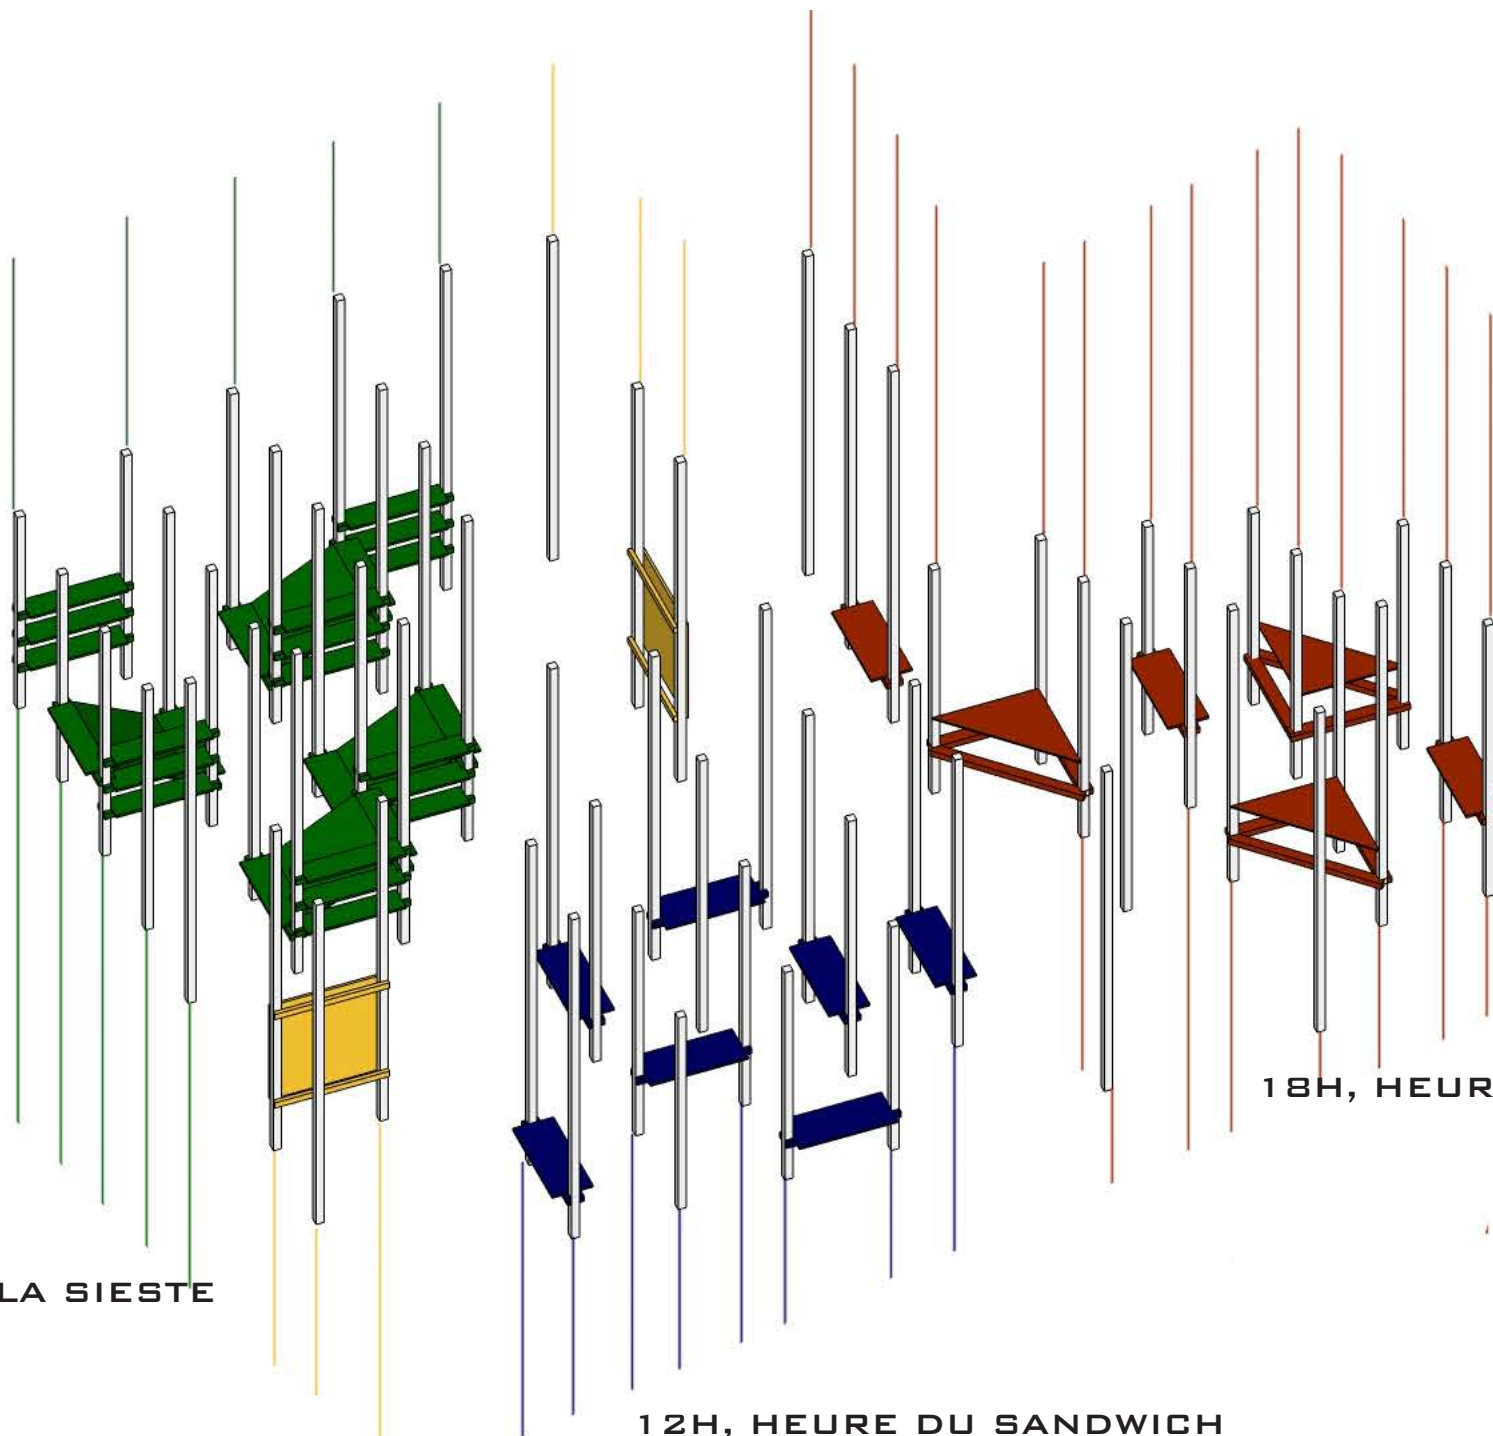


14H, HEURE DE LA SIESTE

12H, HEURE DU SANDWICH

18H, HEURE DE LA BIERE

USAGES

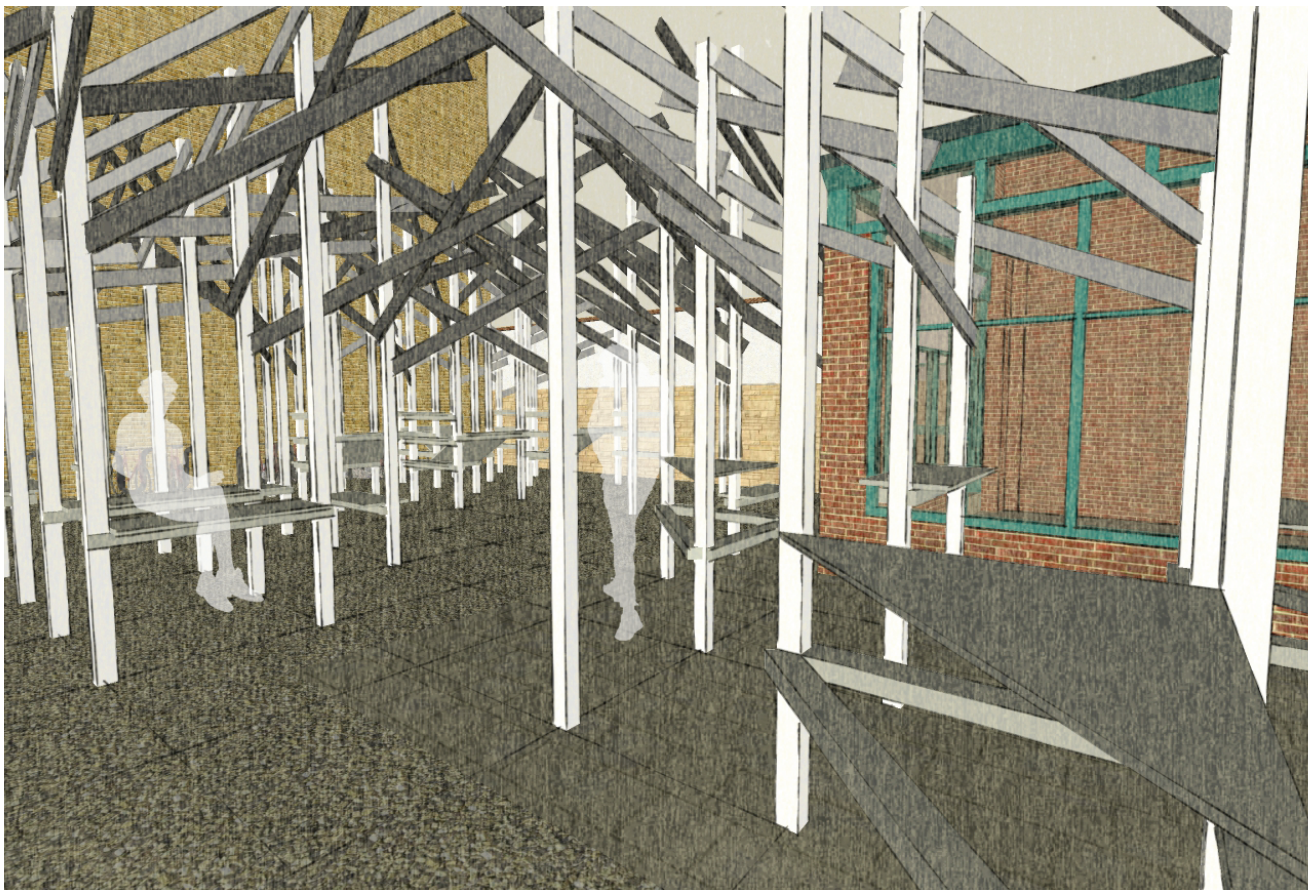


VUE SUR LA ZONE DE 18H

USAGES




VUE SUR LA ZONE DE 14H

STRUCTURE

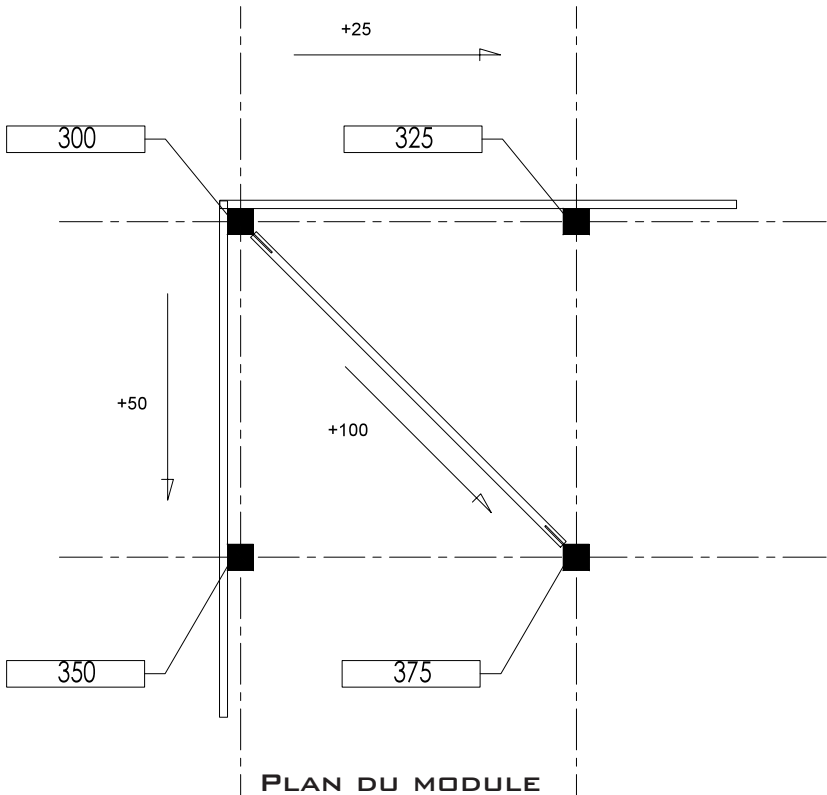


COUPE SUR MODULE
BRANCHE B1
EXEMPLE A12

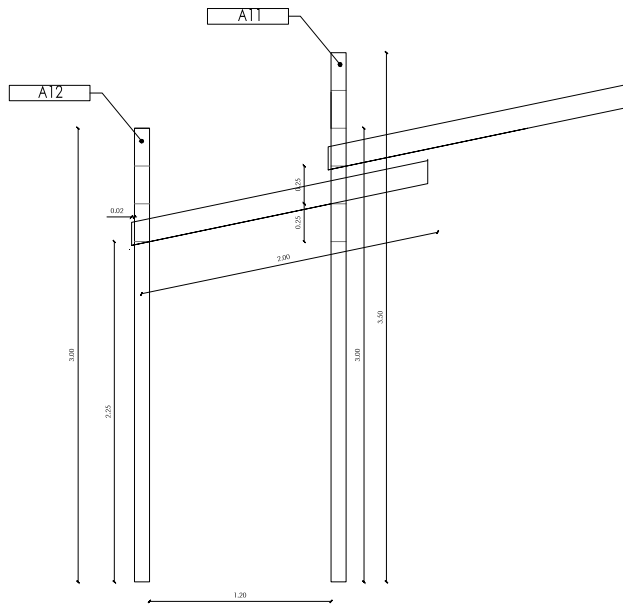

25cm entre point bas et point haut


STRUCTURE

COUPE SUR MODULE
BRANCHE B2
EXEMPLE A12

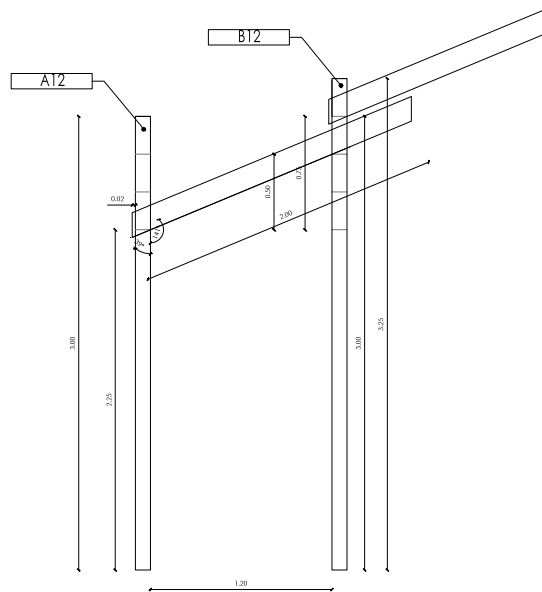


50cm entre point bas et point haut

COUPE SUR MODULE
BRANCHÉ DIAGONALE
EXEMPLE A12

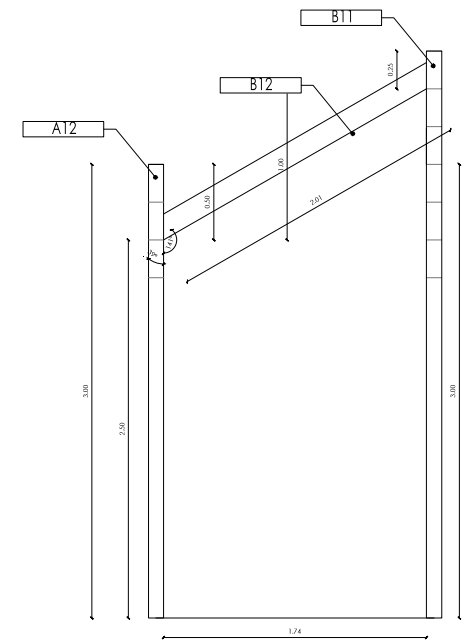

1m entre point bas et point haut

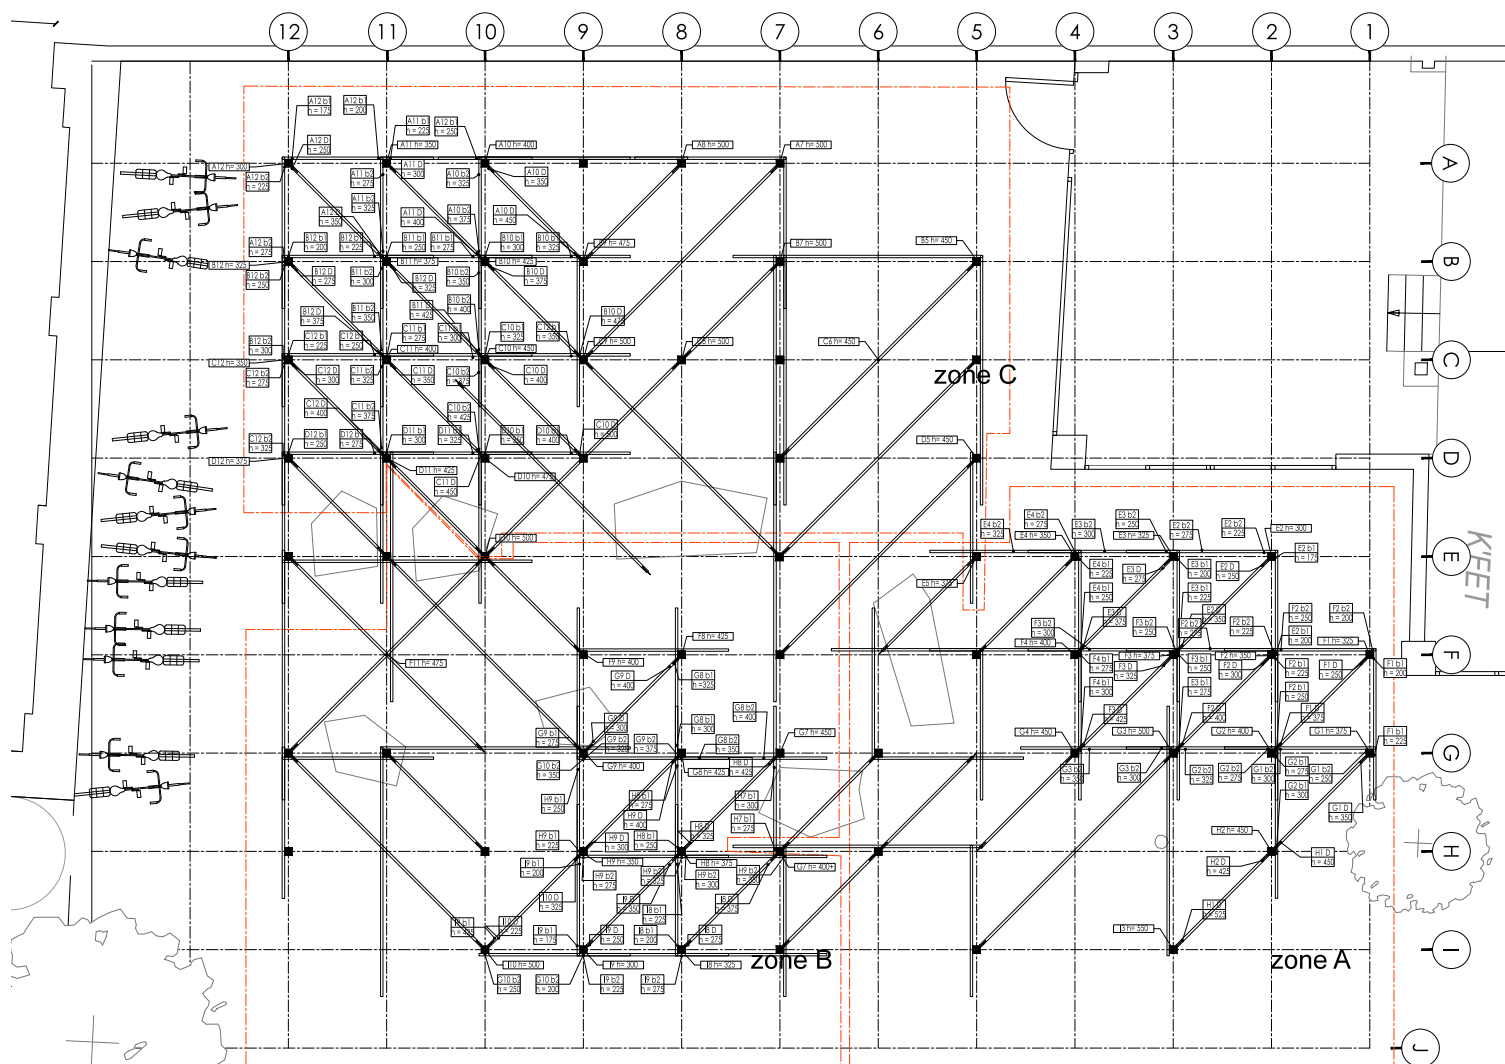

PLAN STRUCTURE
ECHELLE 1:100

STRUCTURE



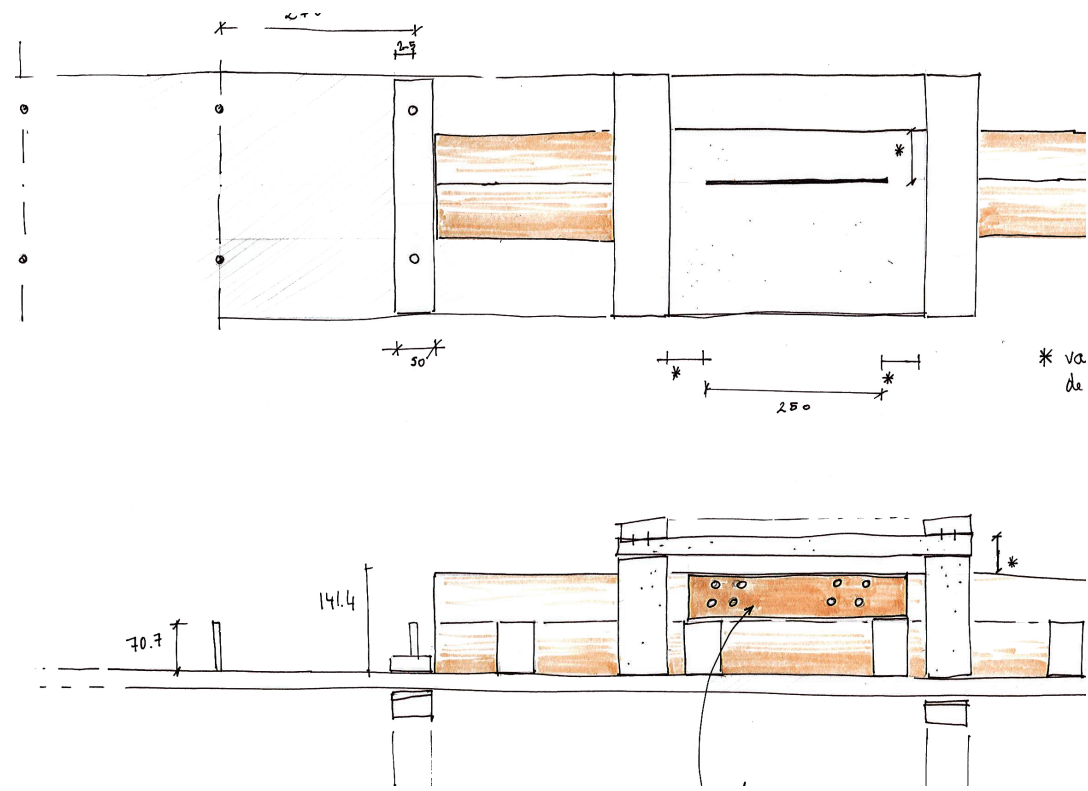


TABLE DE DECOUPE

DÉTAILS D'ASSEMBLAGES

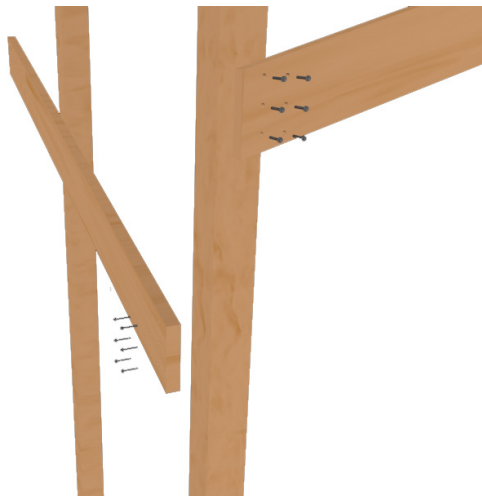


ASSEMBLAGE VIS

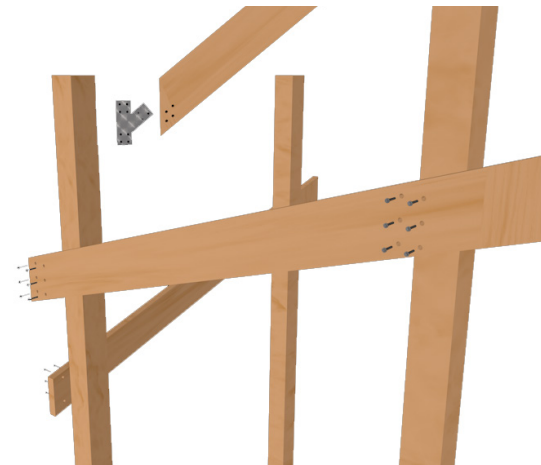

JONCTION POTEAU-PLANCHE



DÉTAIL DE PIED DE POTEAU

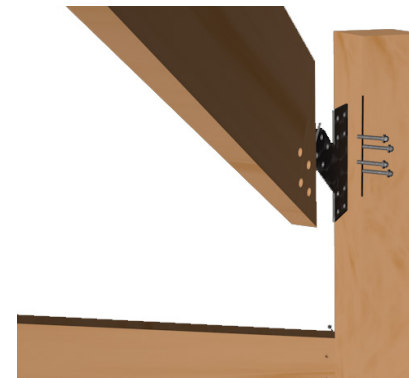

ASSEMBLAGE PIECE METALLIQUE