

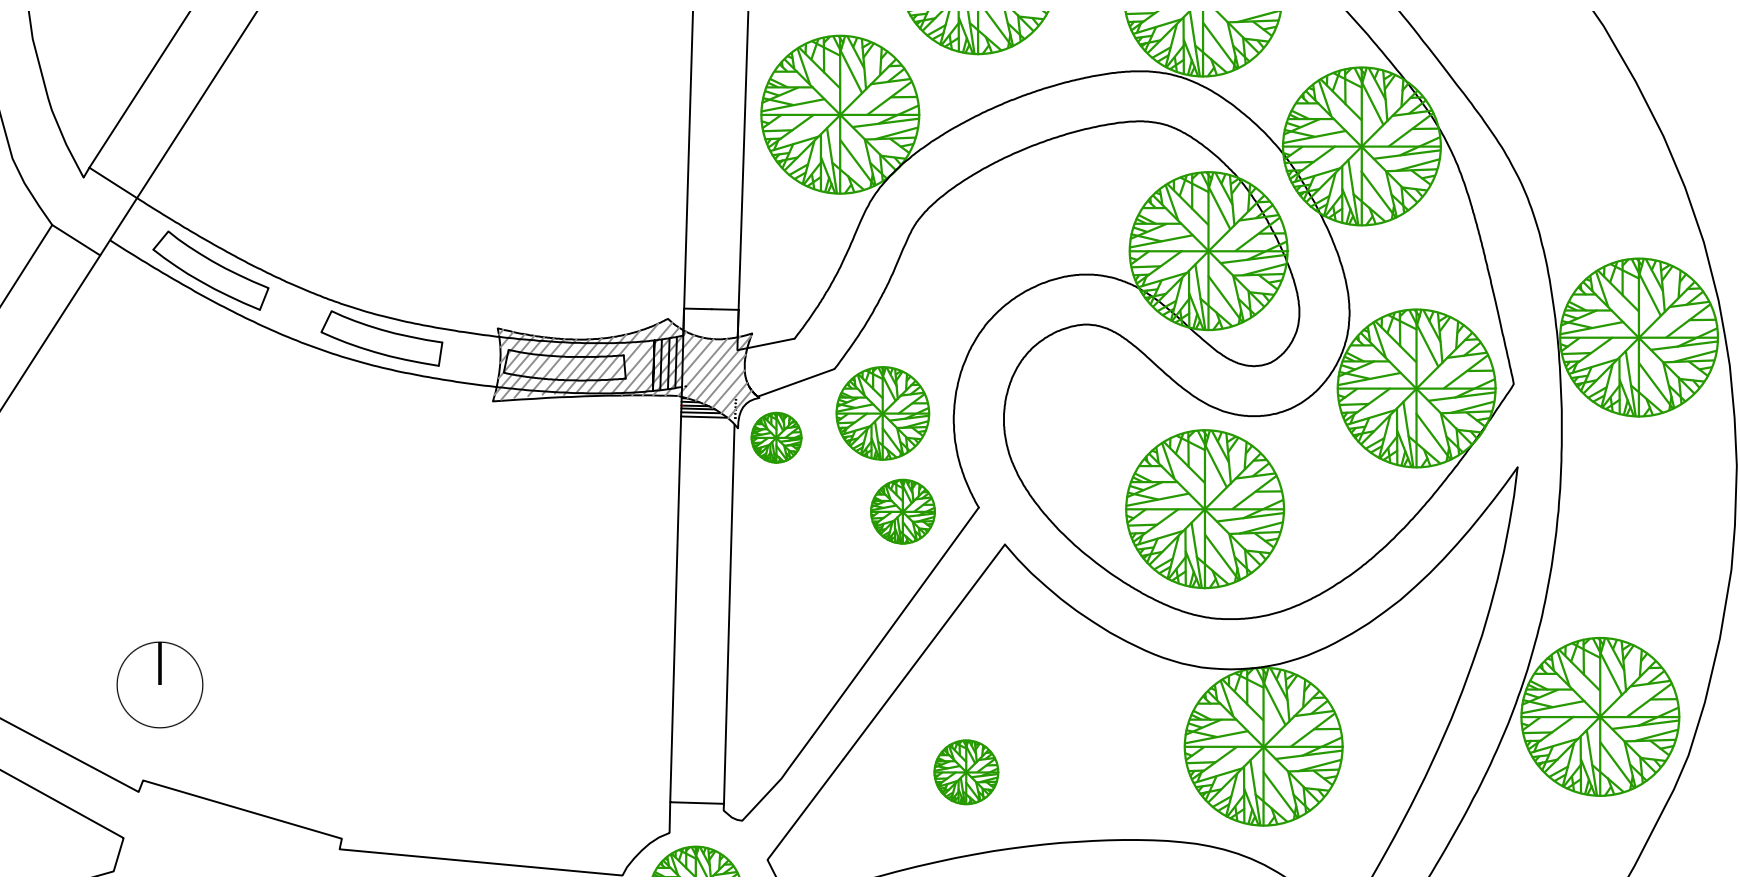
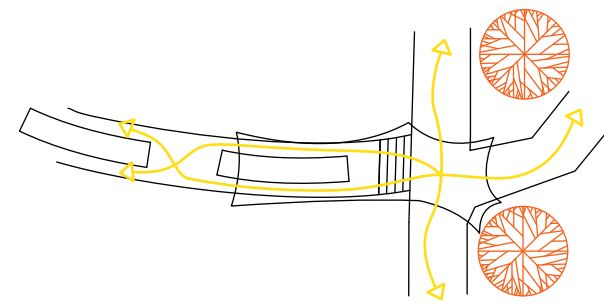


PAVILLION FLOW

SCULPTURE TECTONIQUE S7 - Phase ESQ - 18.10.23
SENKAL Muge - TRUNCHEVA Vasilena

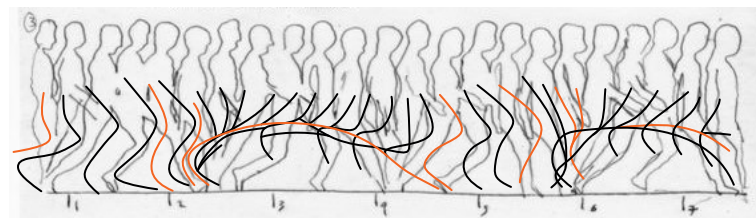

Plan Masse 1/500

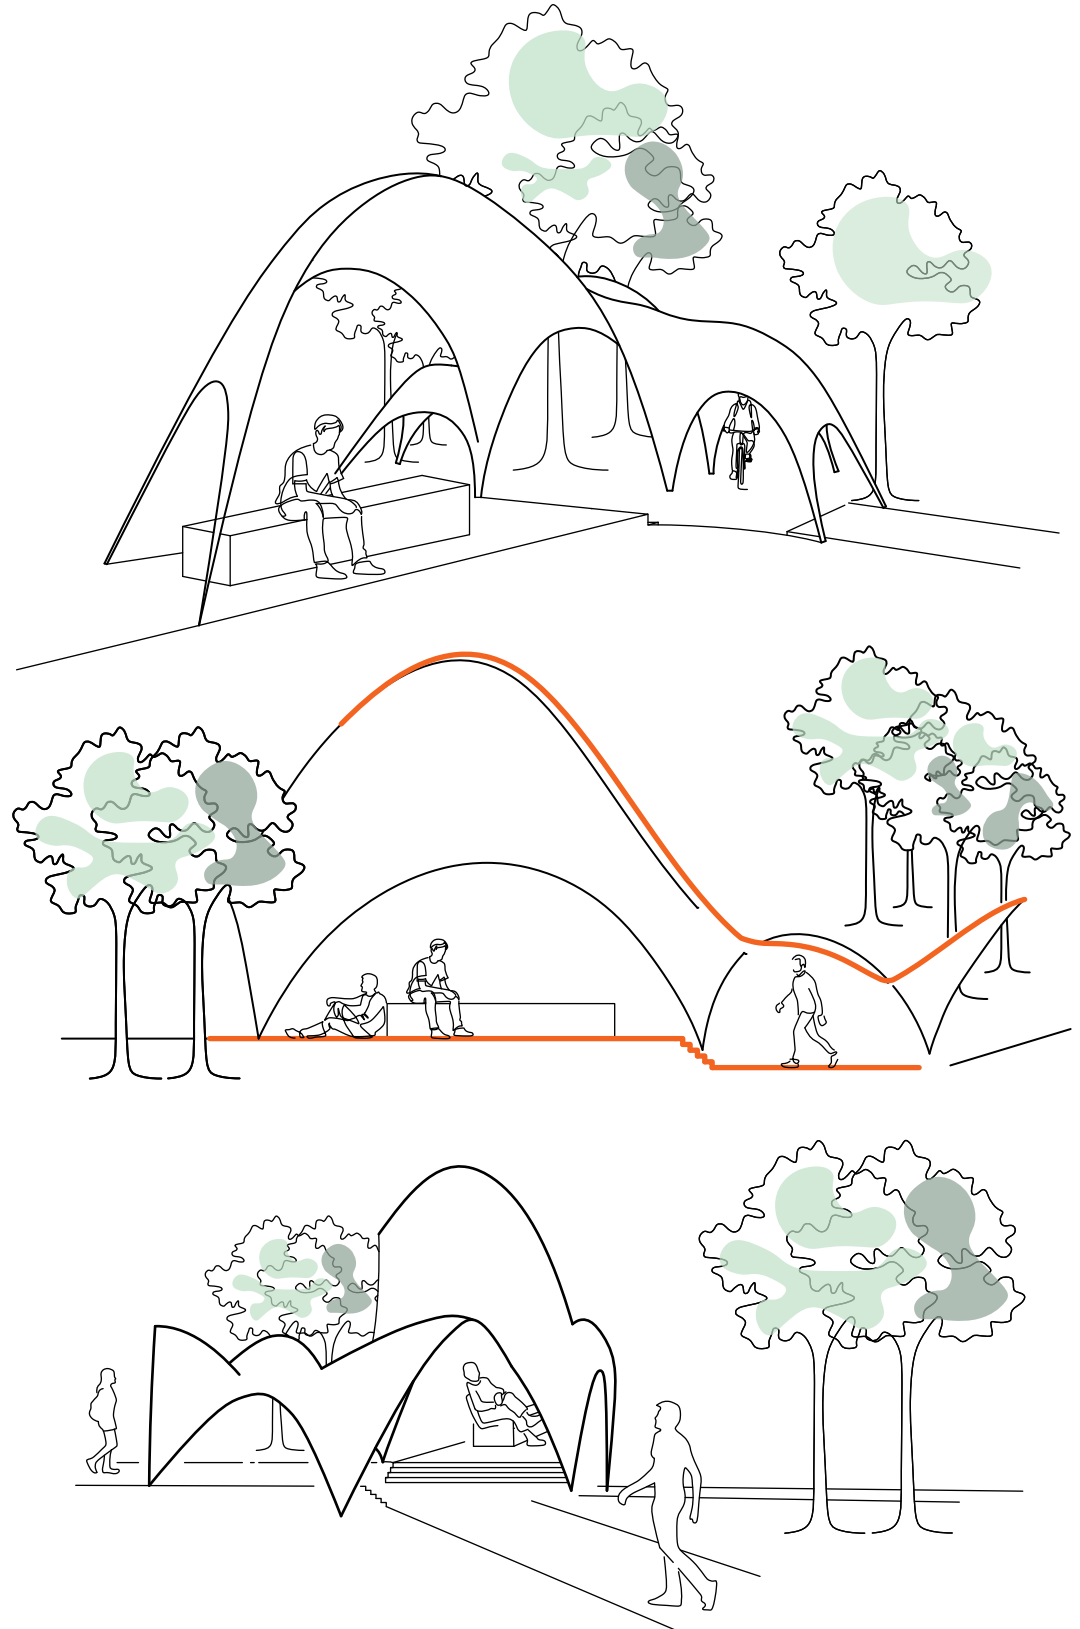

Schémas des usages et des flux

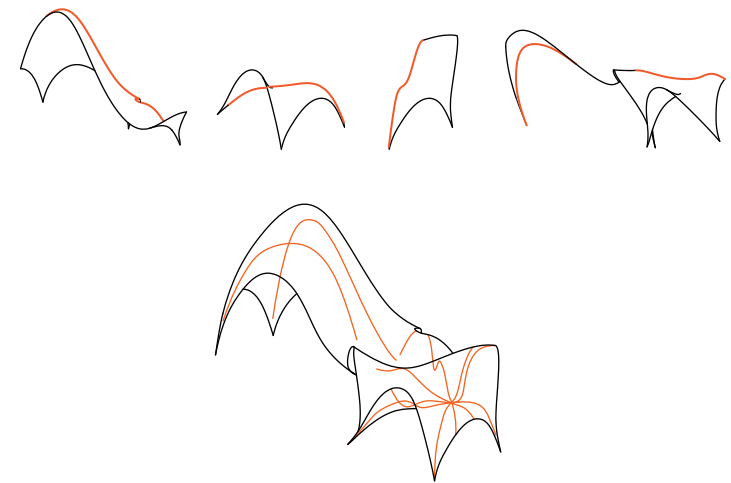


Schéma des principes

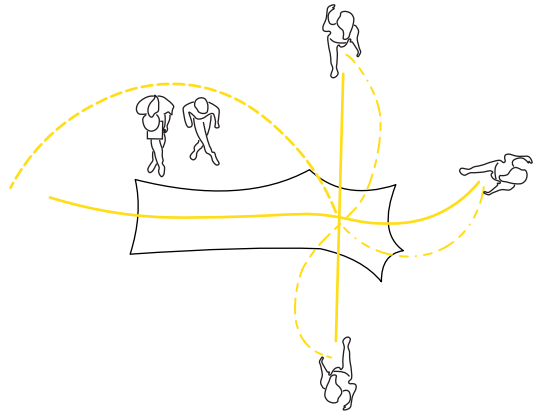


Schéma programmatique

