


L'ARBRE ET L'OMBRE

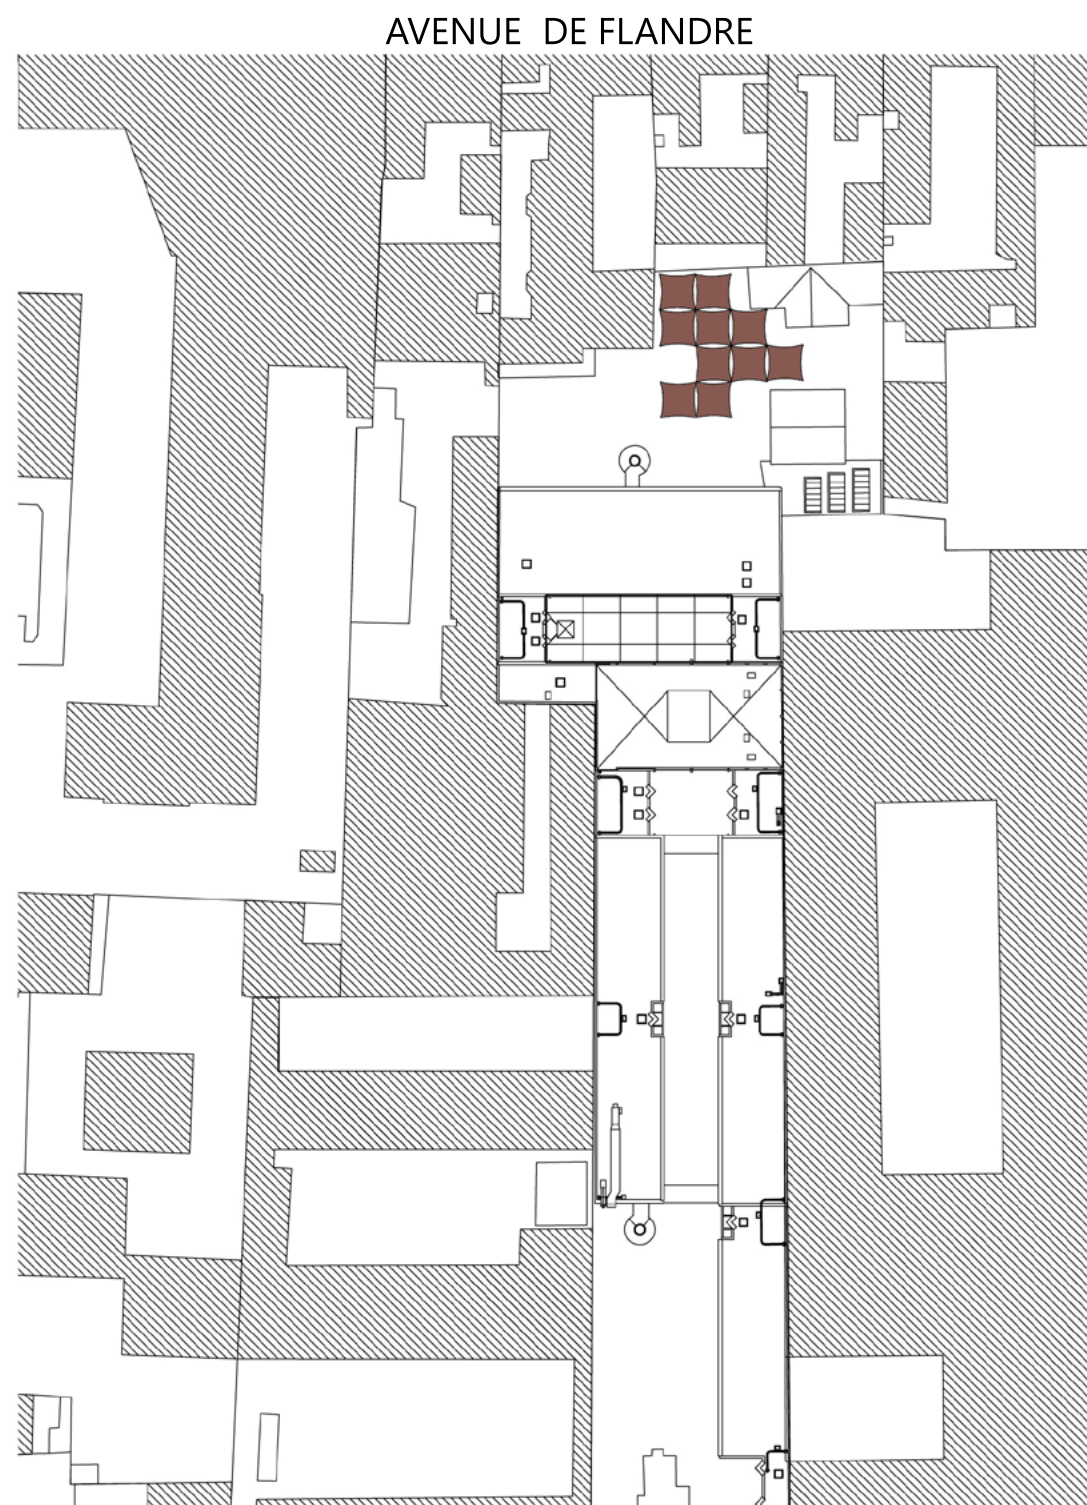

PLAN MASSE ECH 1/500

USAGE

MANGER
DISCUTER
SE REPOSER
EXTENSION DE
LA K'FET

FLUX

ESPACE
CONCOURRANT ENTRE:
LA K'FET, L'ENTRÉE
DE L'ÉCOLE, SALLES
DE CLASSE
LA SALLE
100





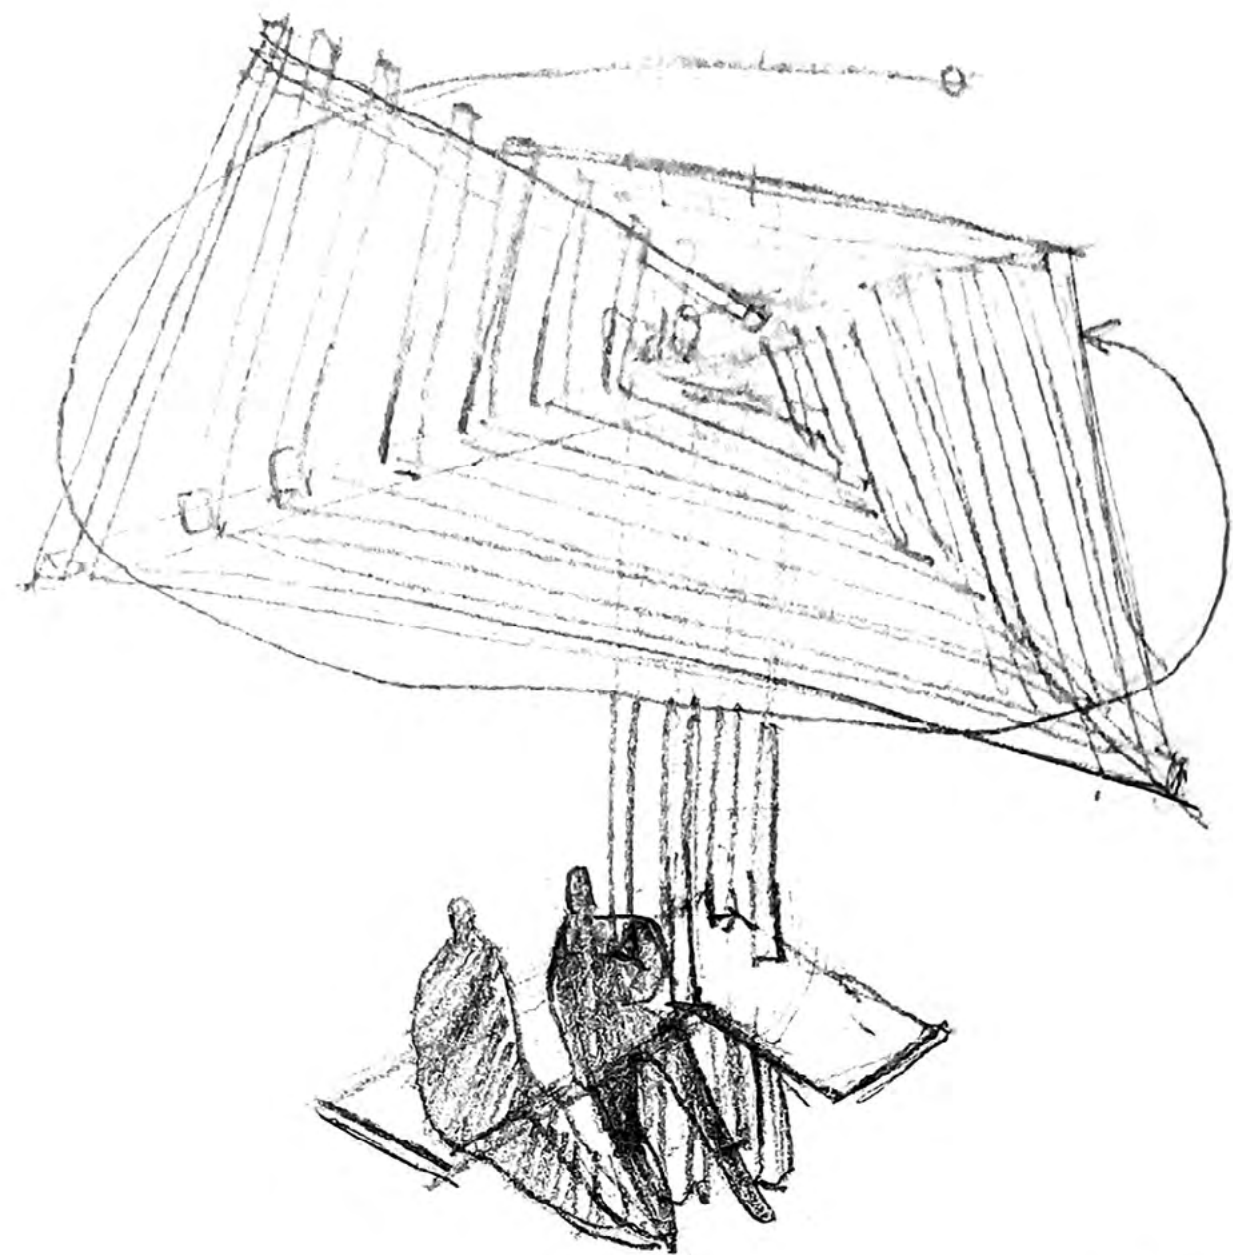





SCHÉMA STRUCTUREL

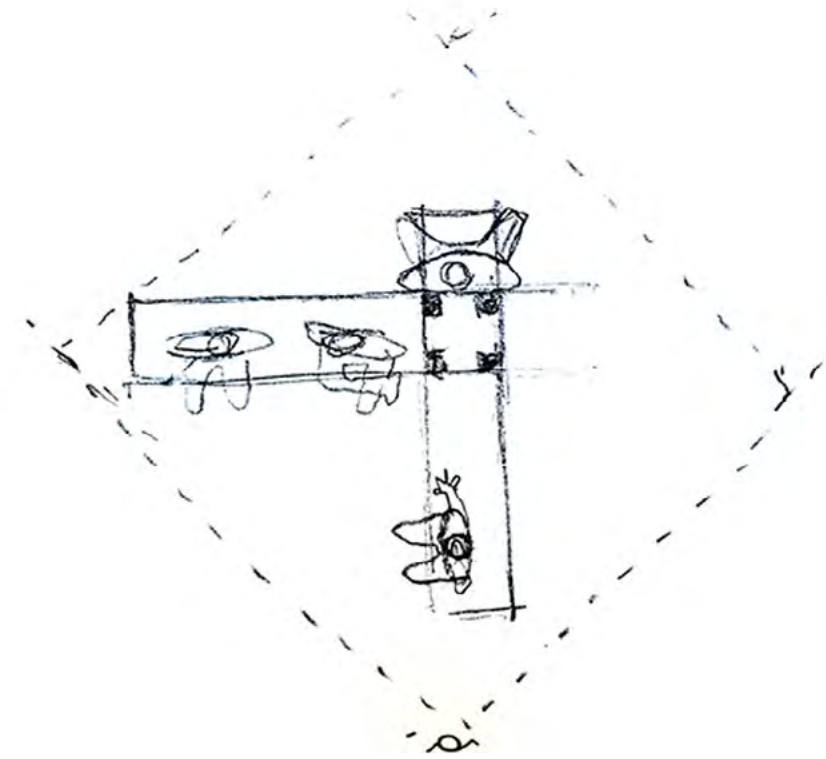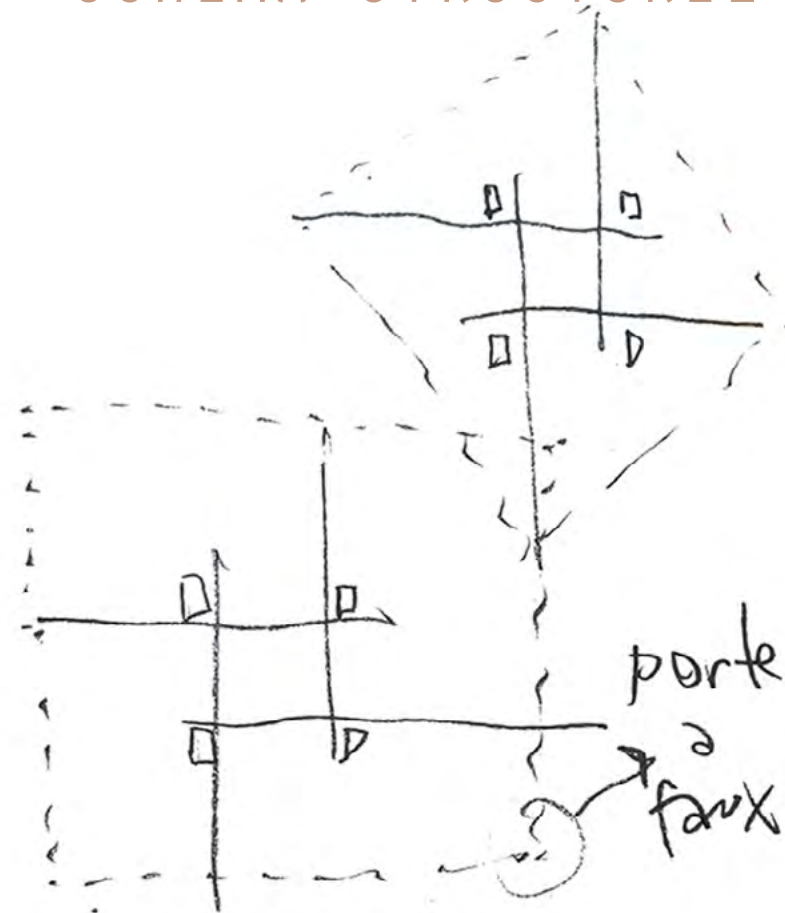


PRINCIPE FONCTIONNEL

LA STRUCTURE RÉCIPROQUE

COMPOSITION DES UNITÉS

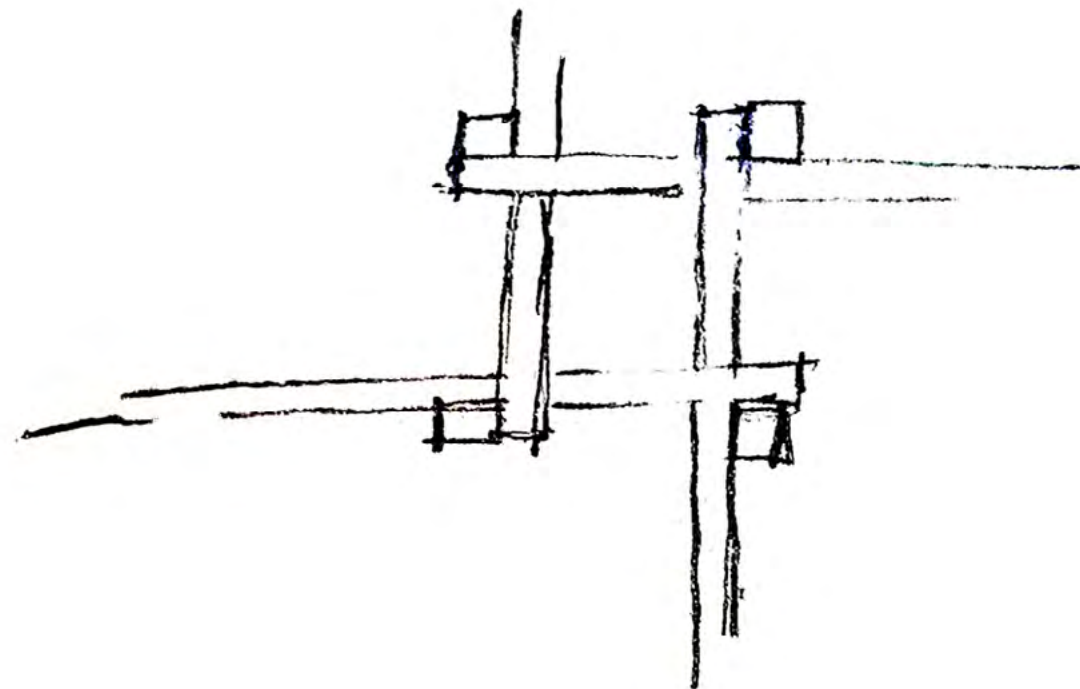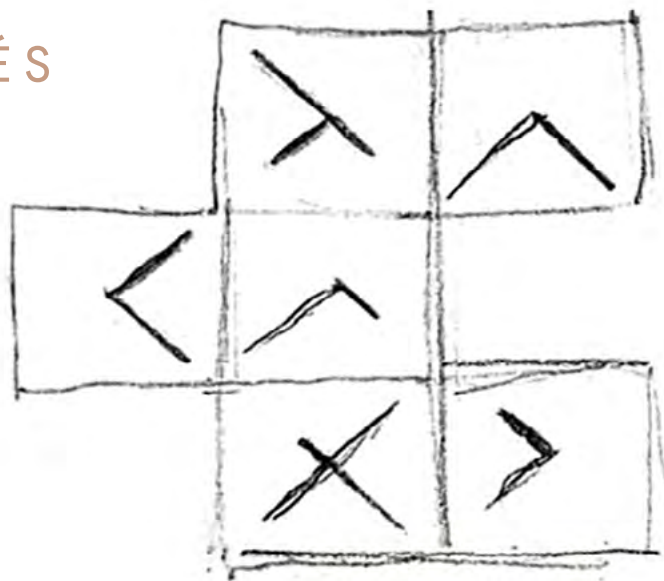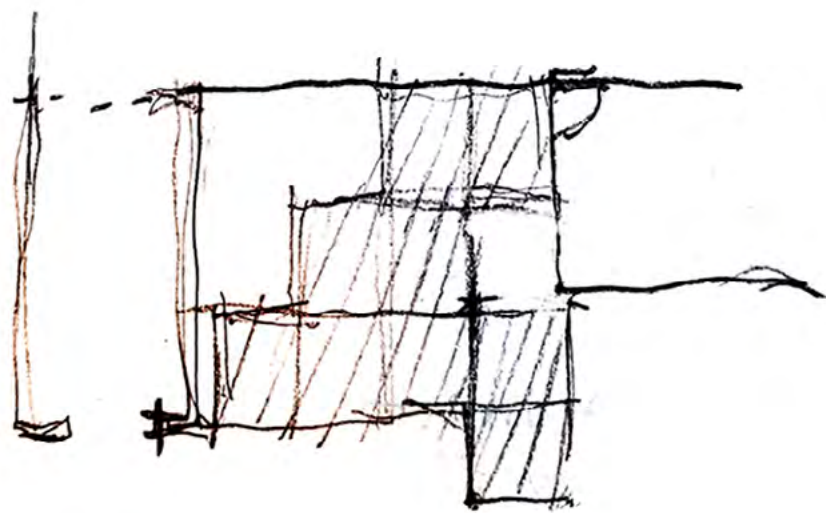

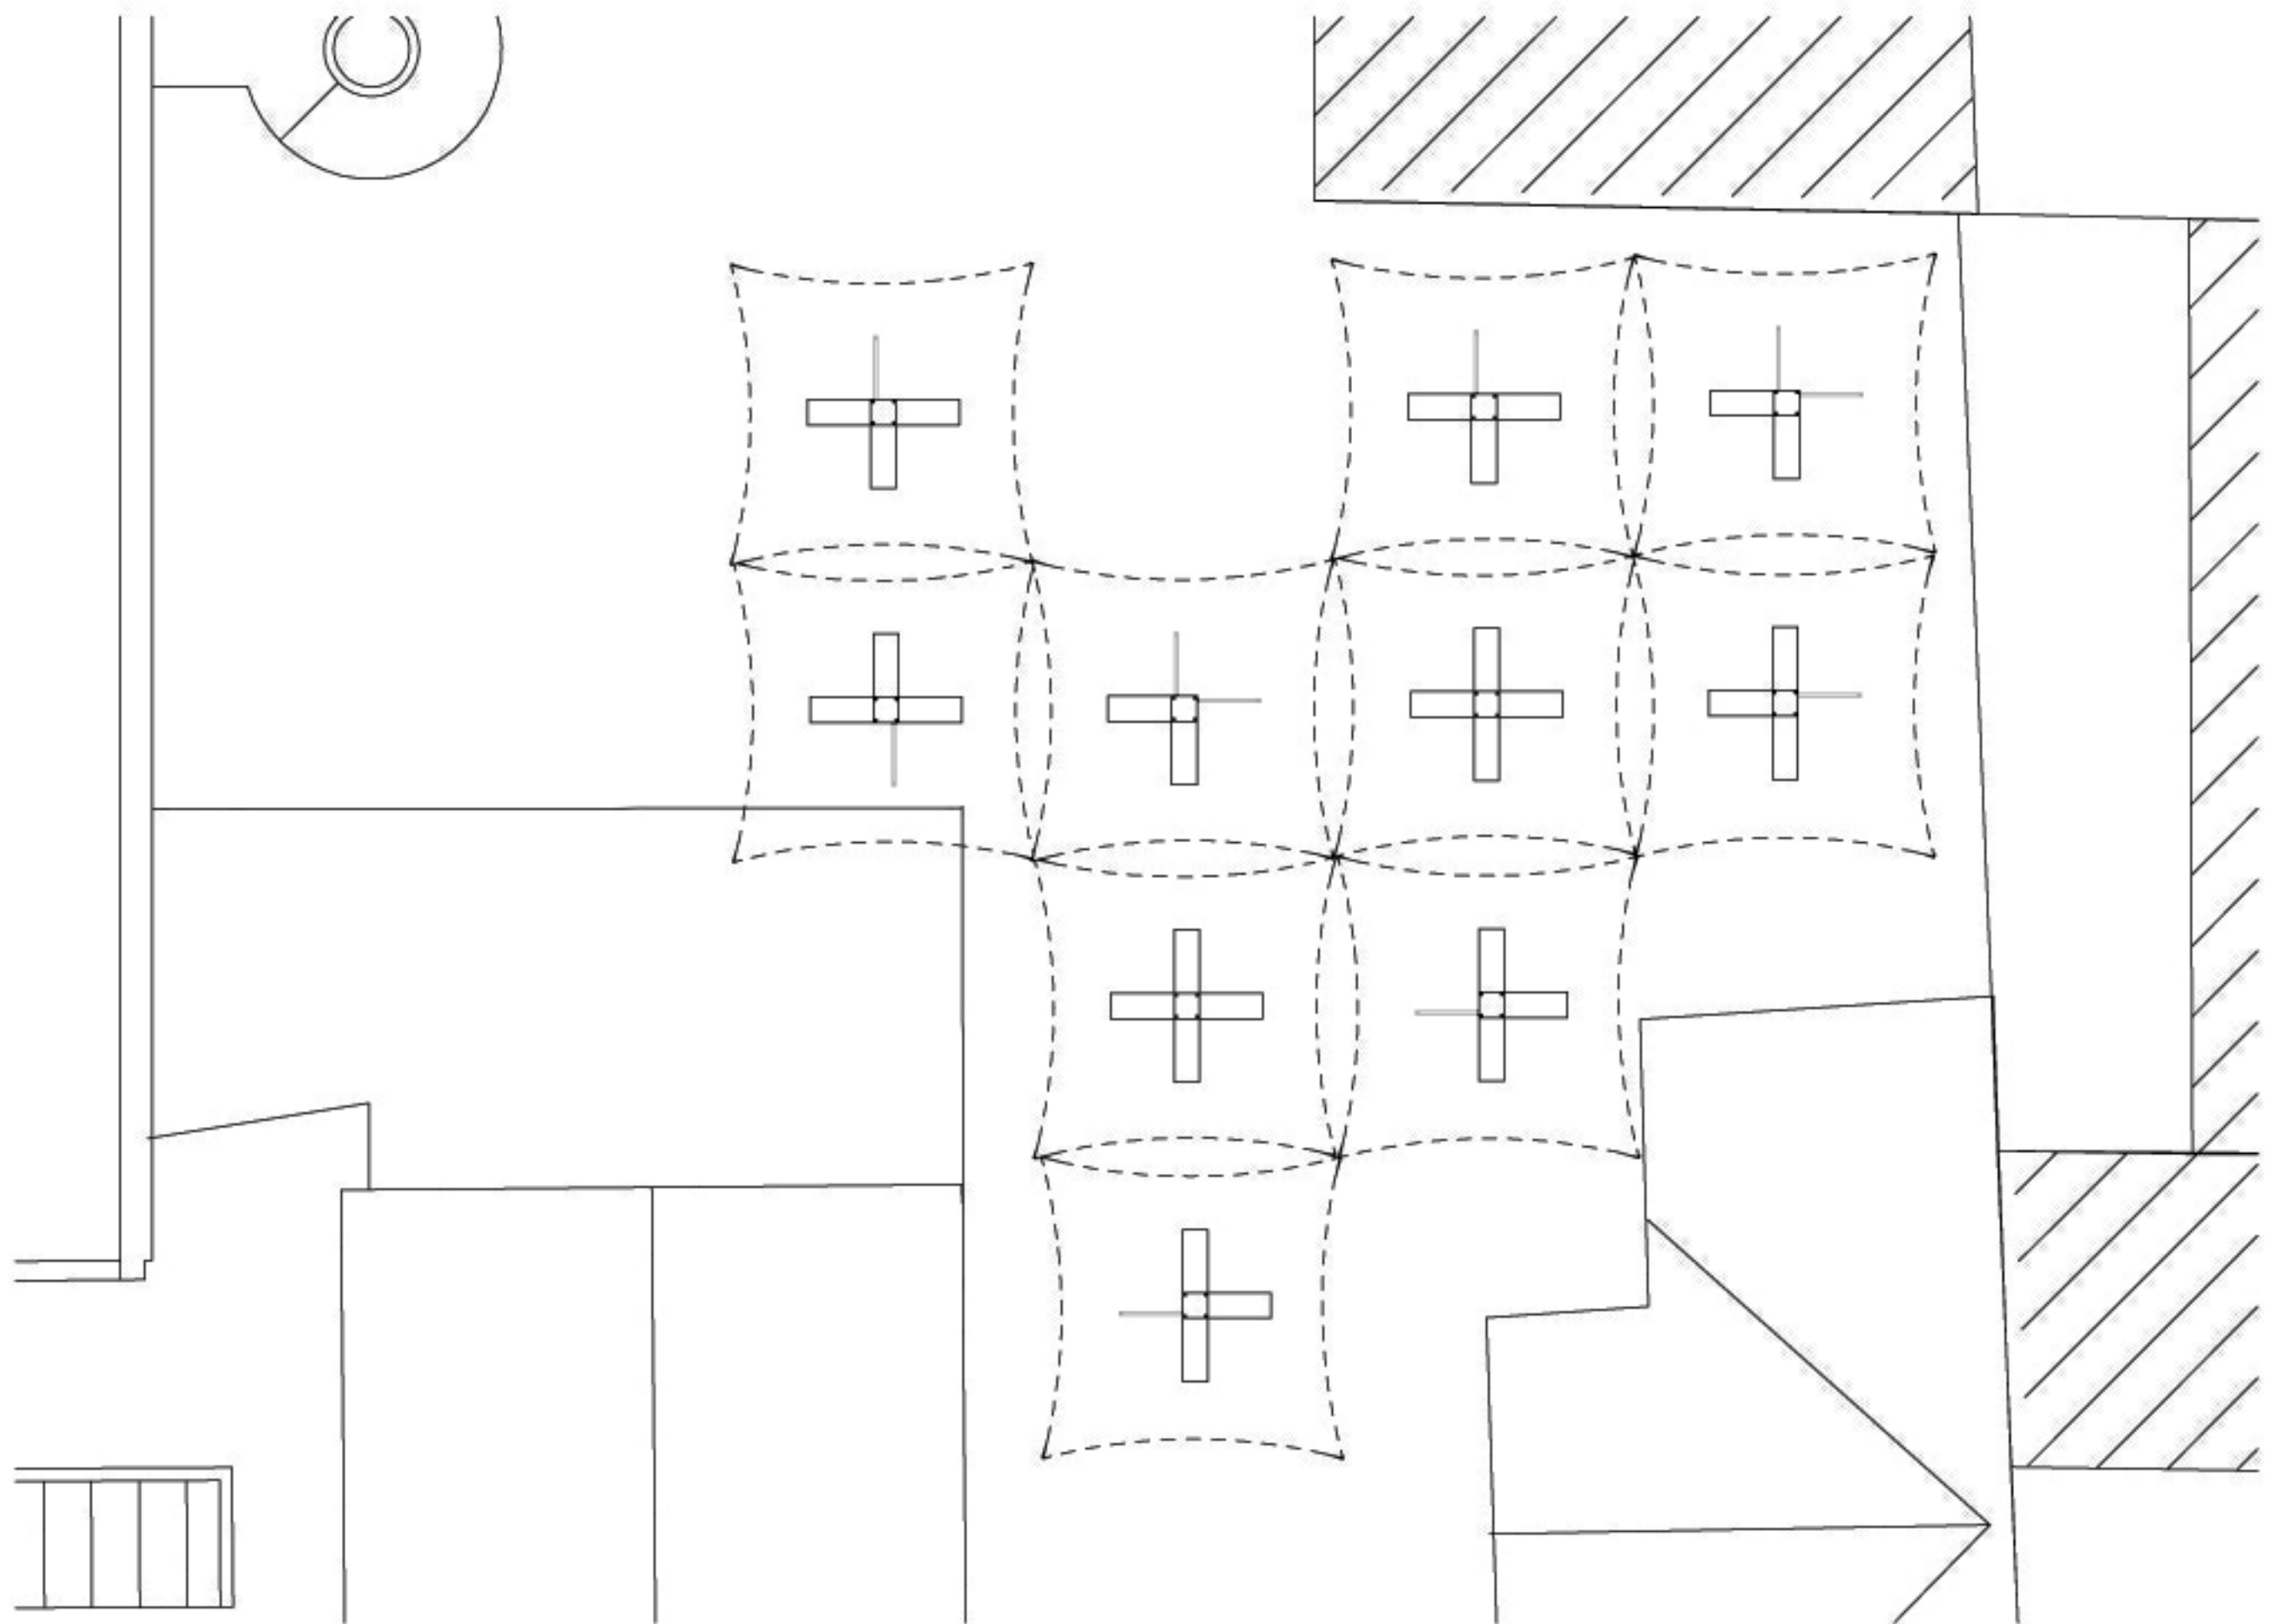


PLAN ECH 1/100

CAPACITÉ DE 60 PERSONNES



COUPE ECH 1/100


L'ASSEMBLAGE

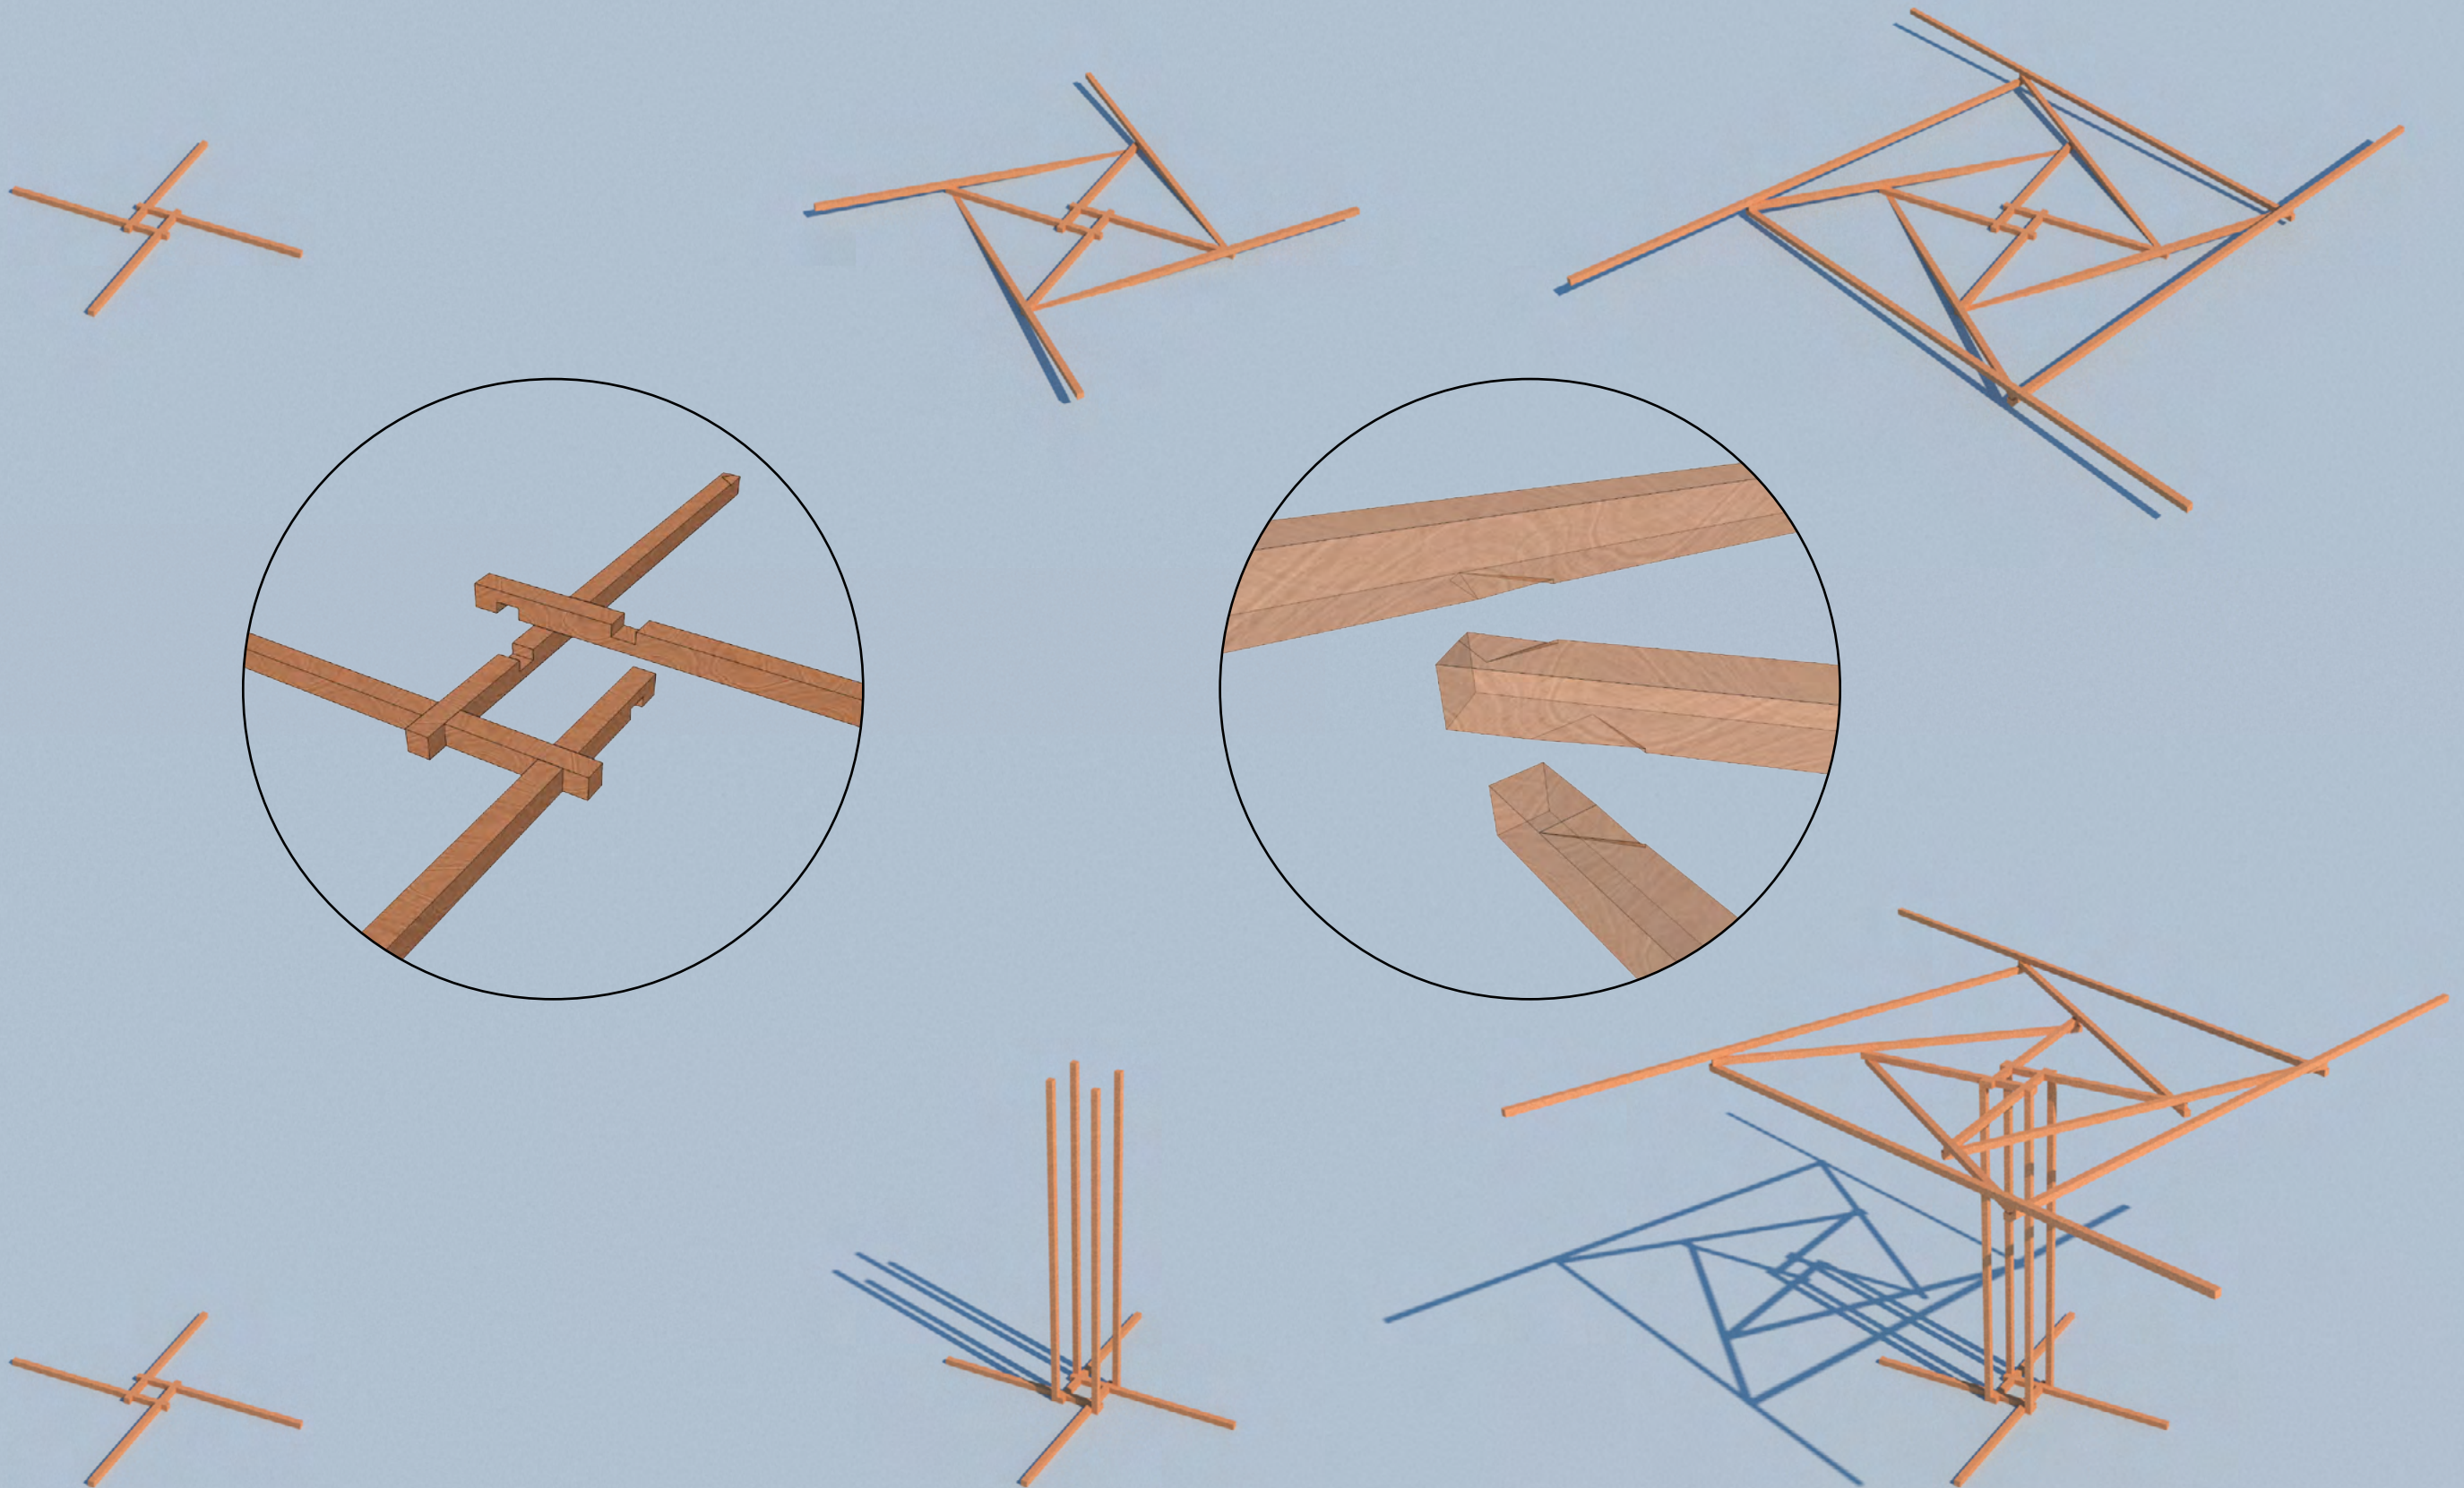

L'UNITÉ

TISSU POUR LA
COUVERTURE

STRUCTURE EN BOIS
5CM X 5CM

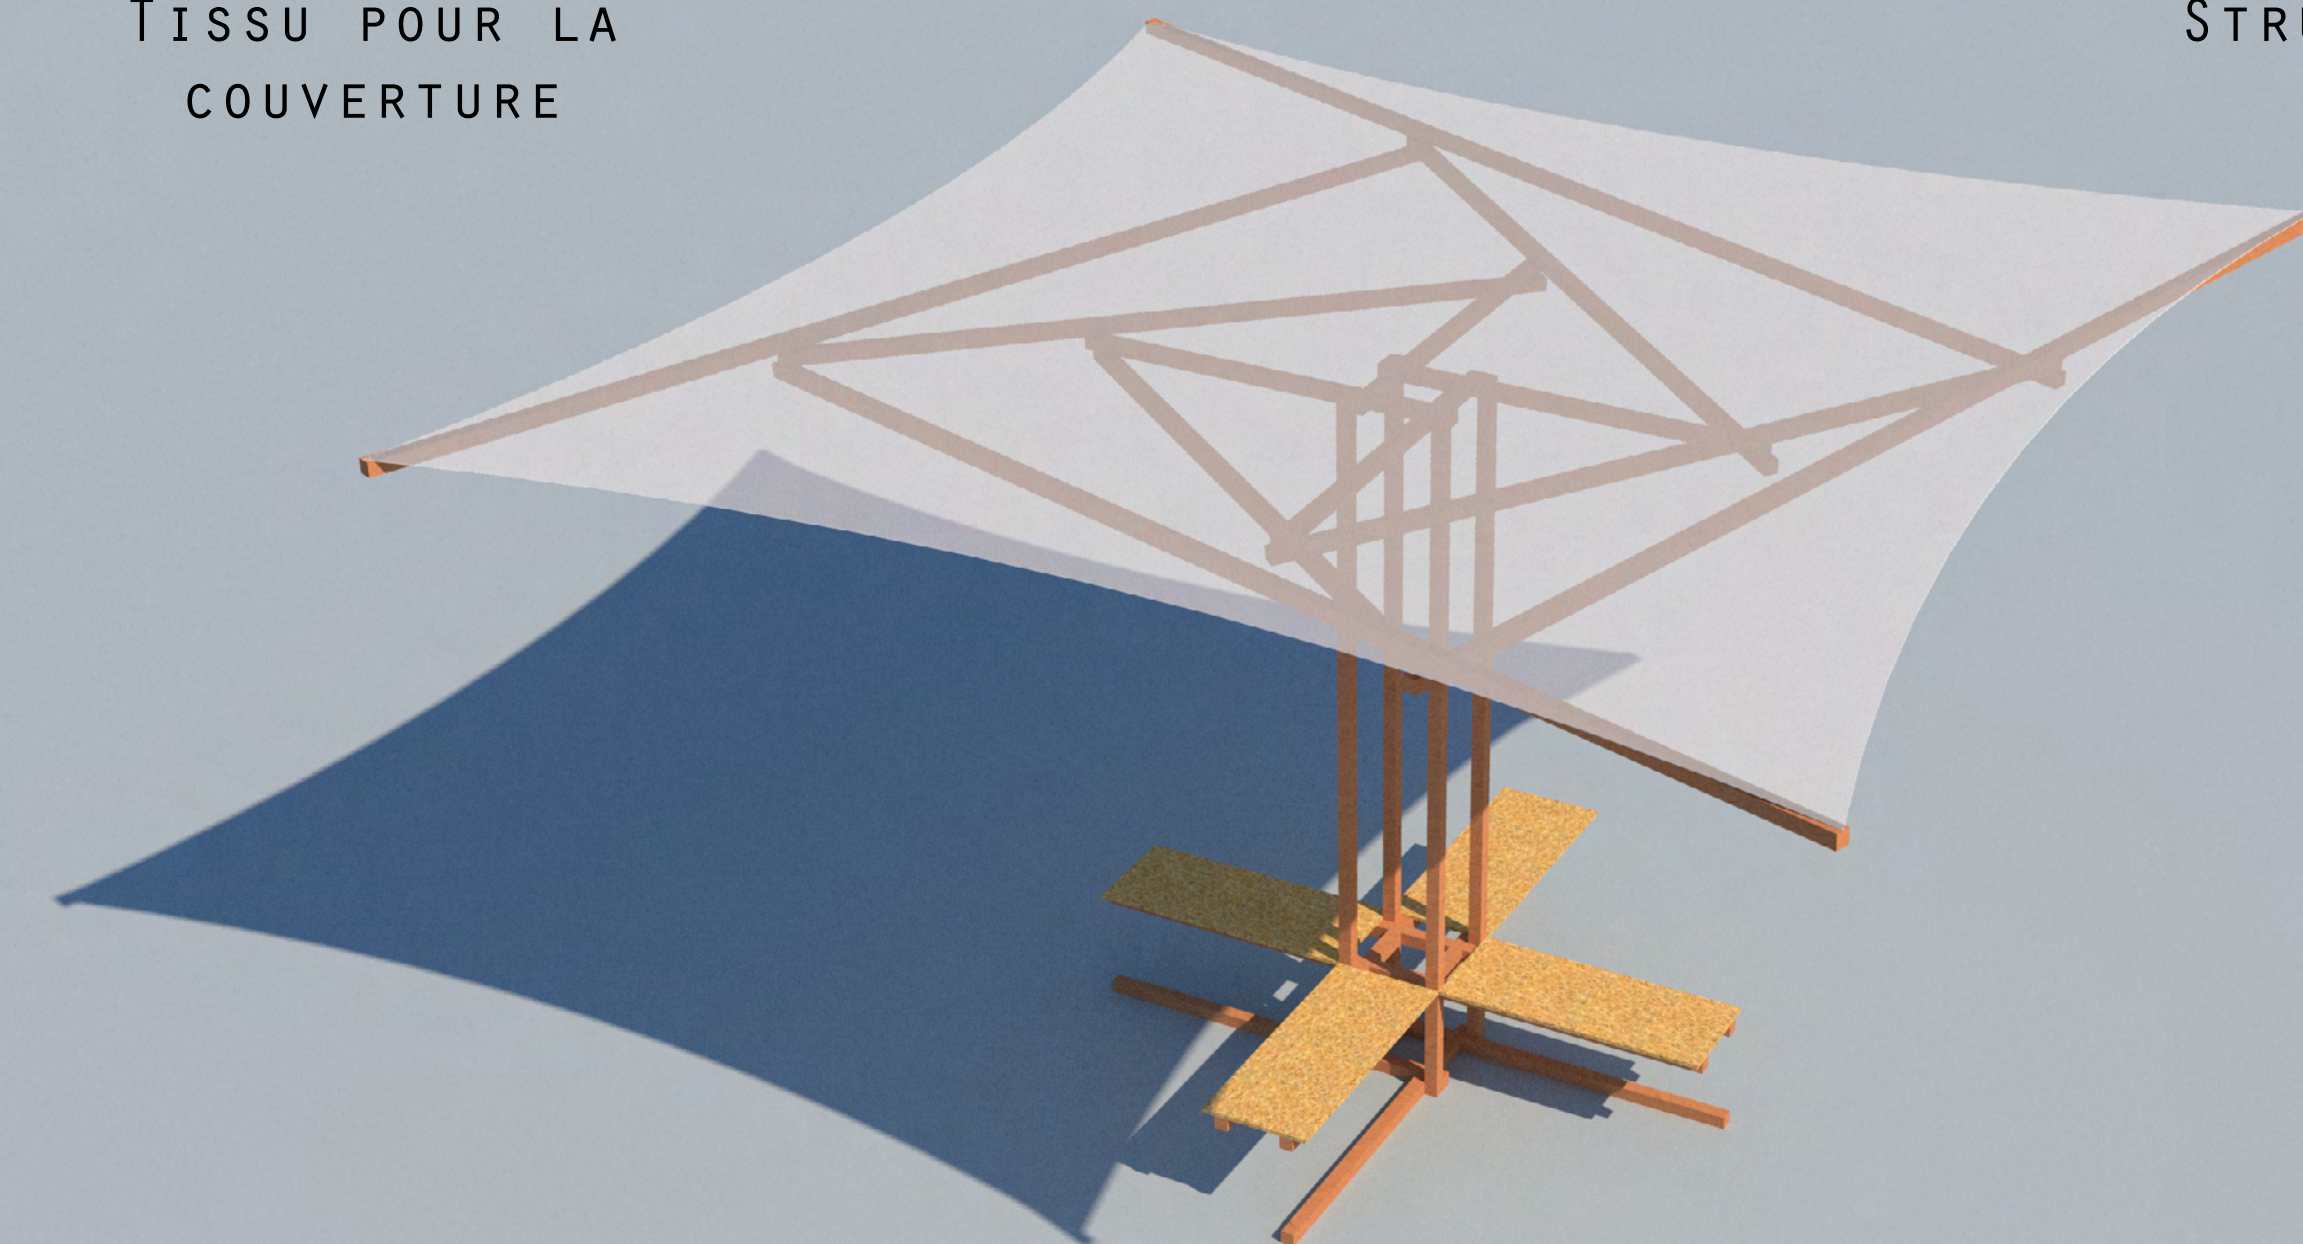

2 MODULES: 3M ET 3,5M

DIFFÉRENTES CONFIGURATIONS
DE SIÈGES

L'ENSEMBLE

