


« BAMBOUS FLOTTANTS »




Vigourous Mélina, Mufti Sit El Kol, Cuccolo Léa




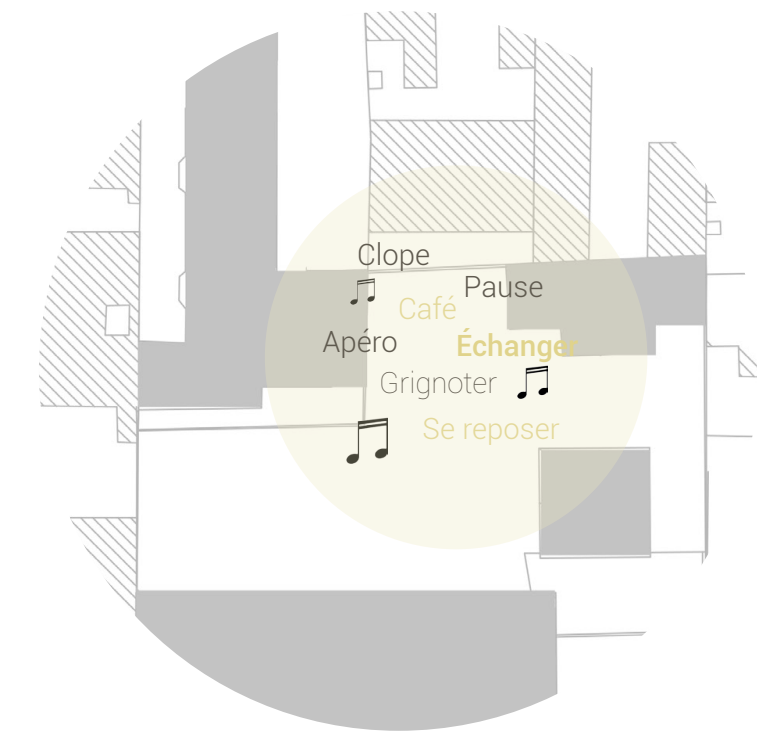


Usages

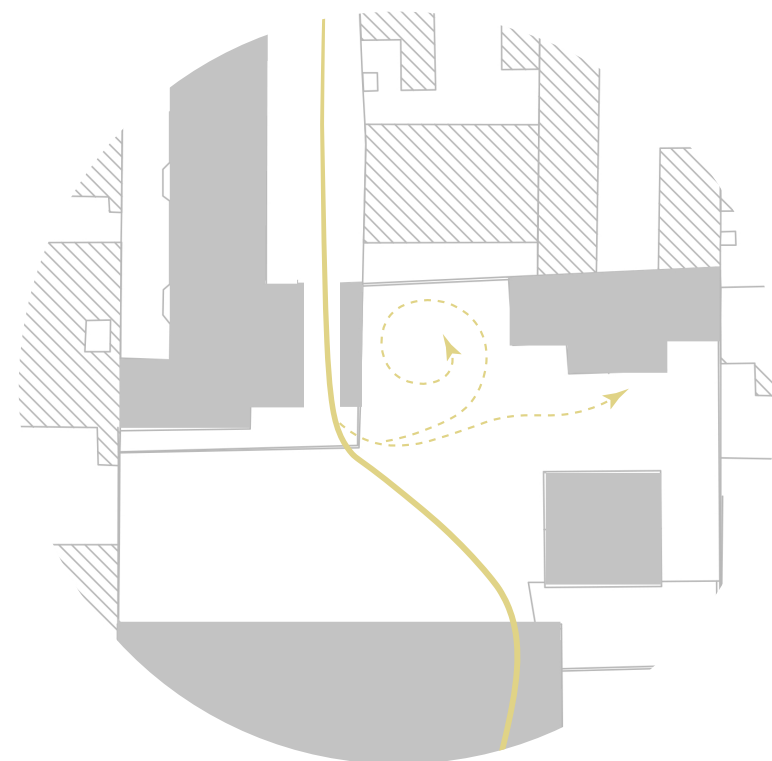



Flux

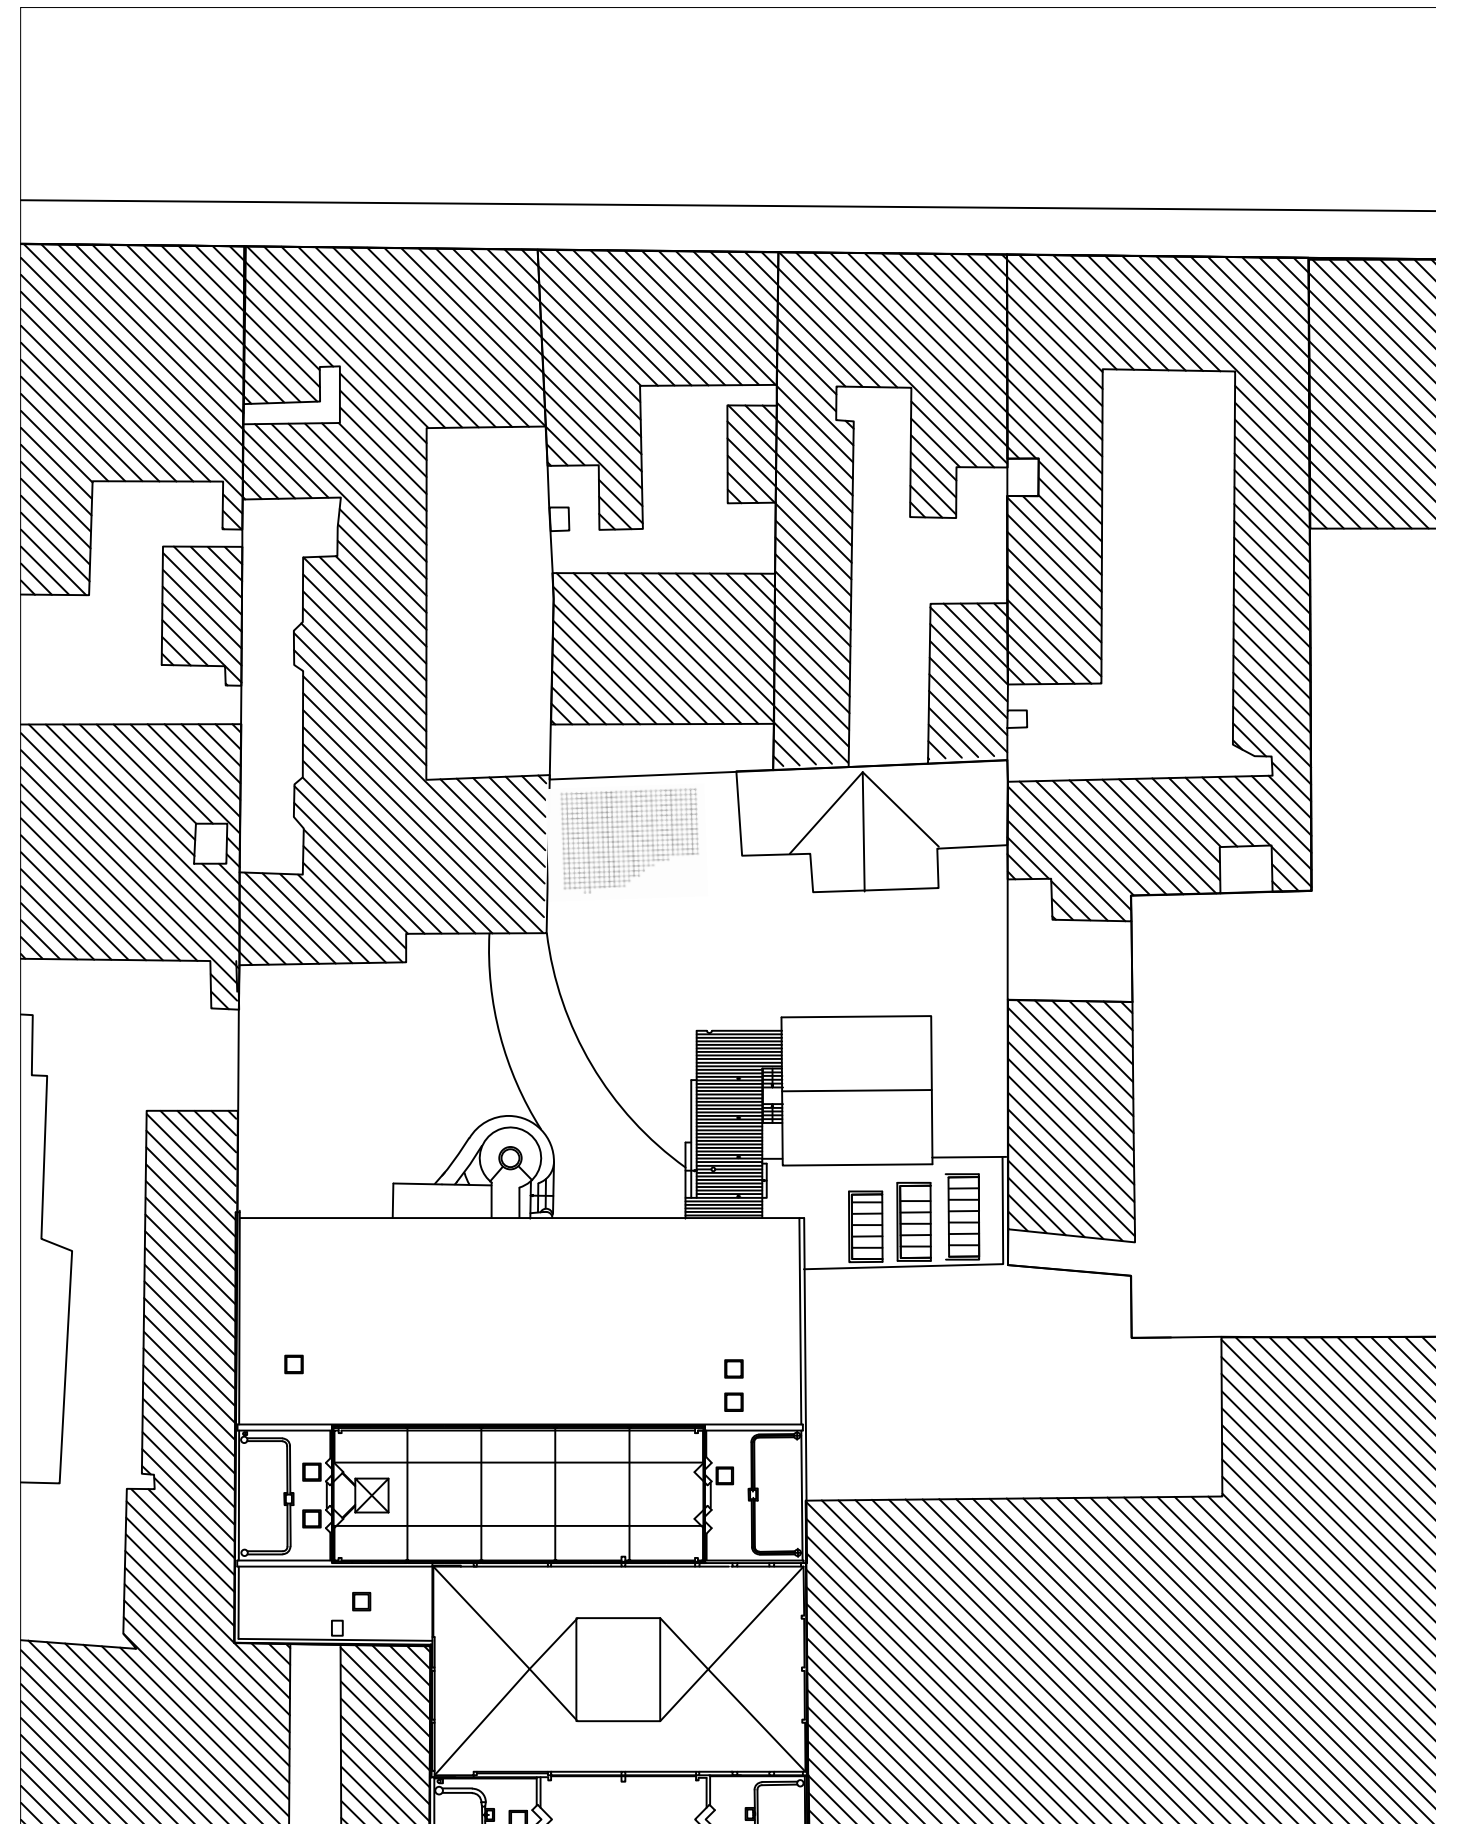

PLAN MASSE 1: 50

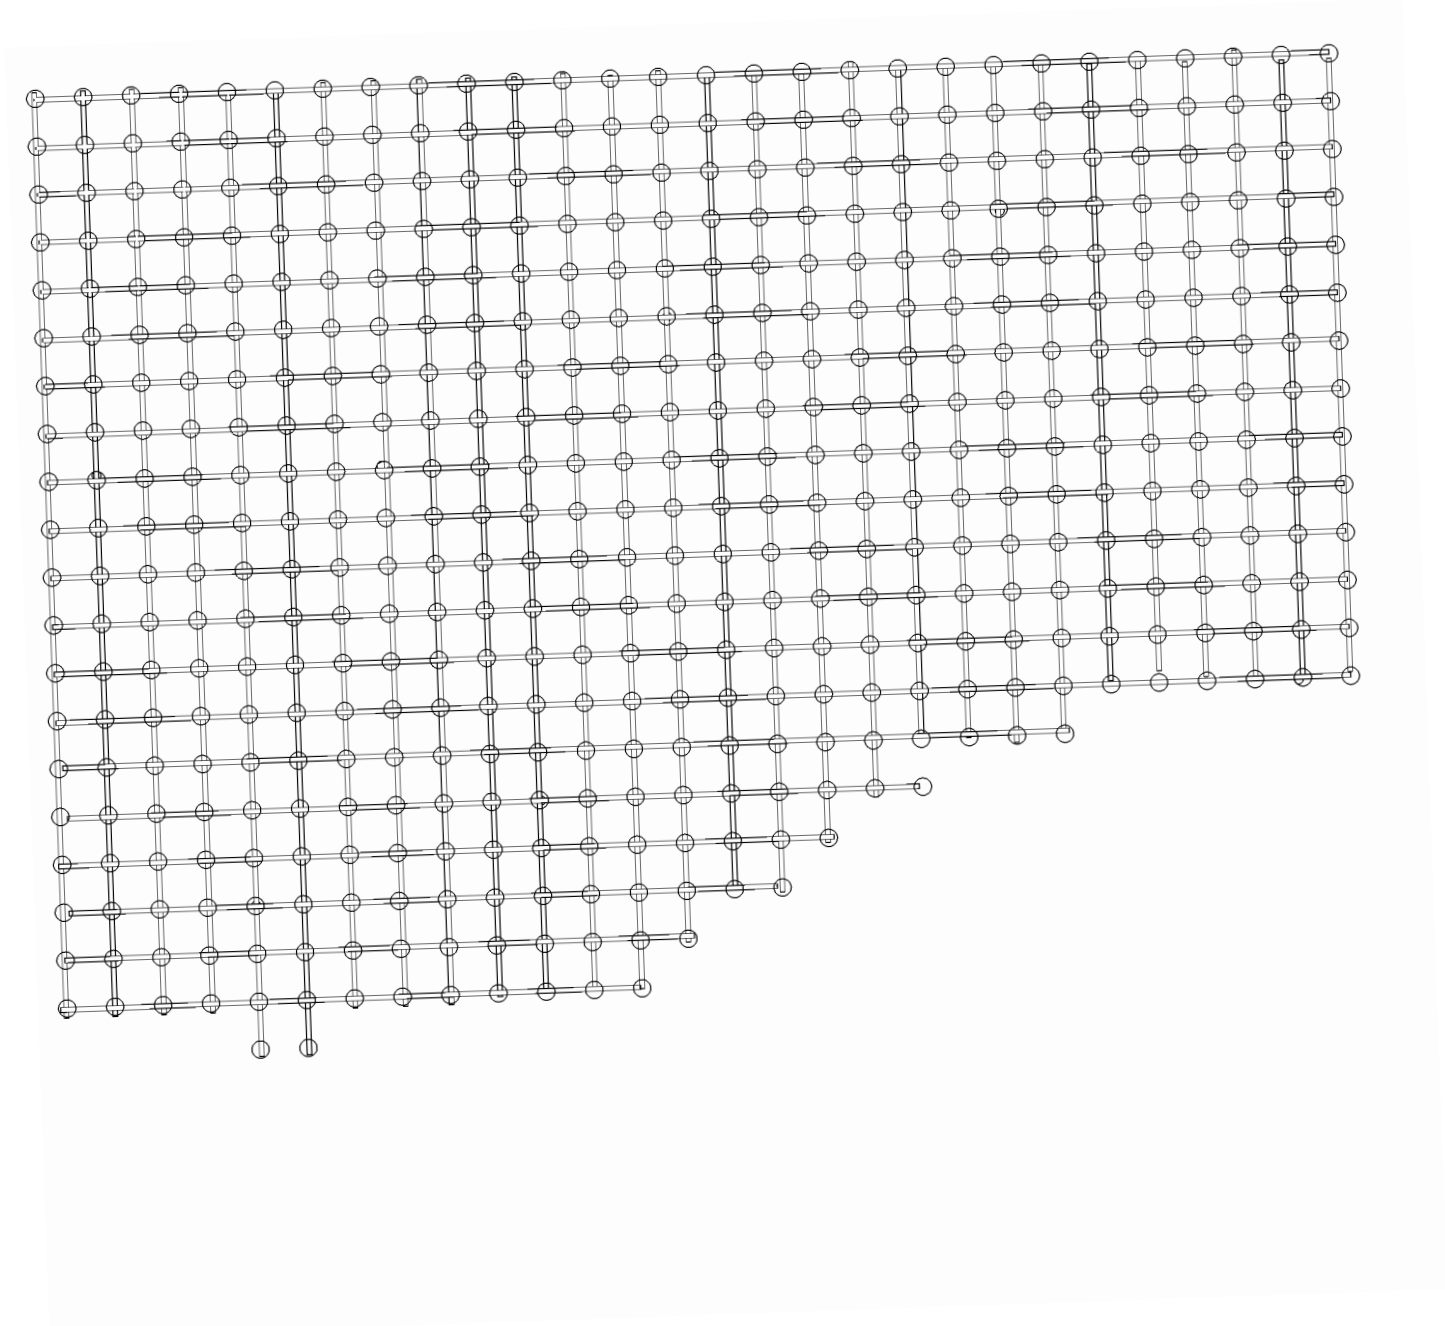



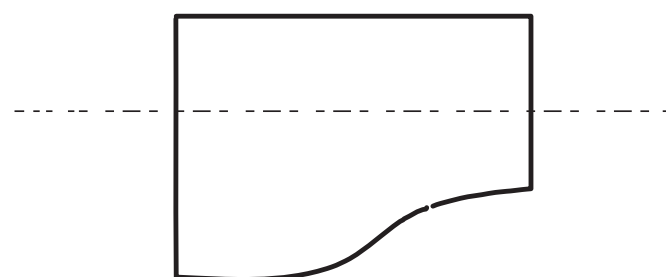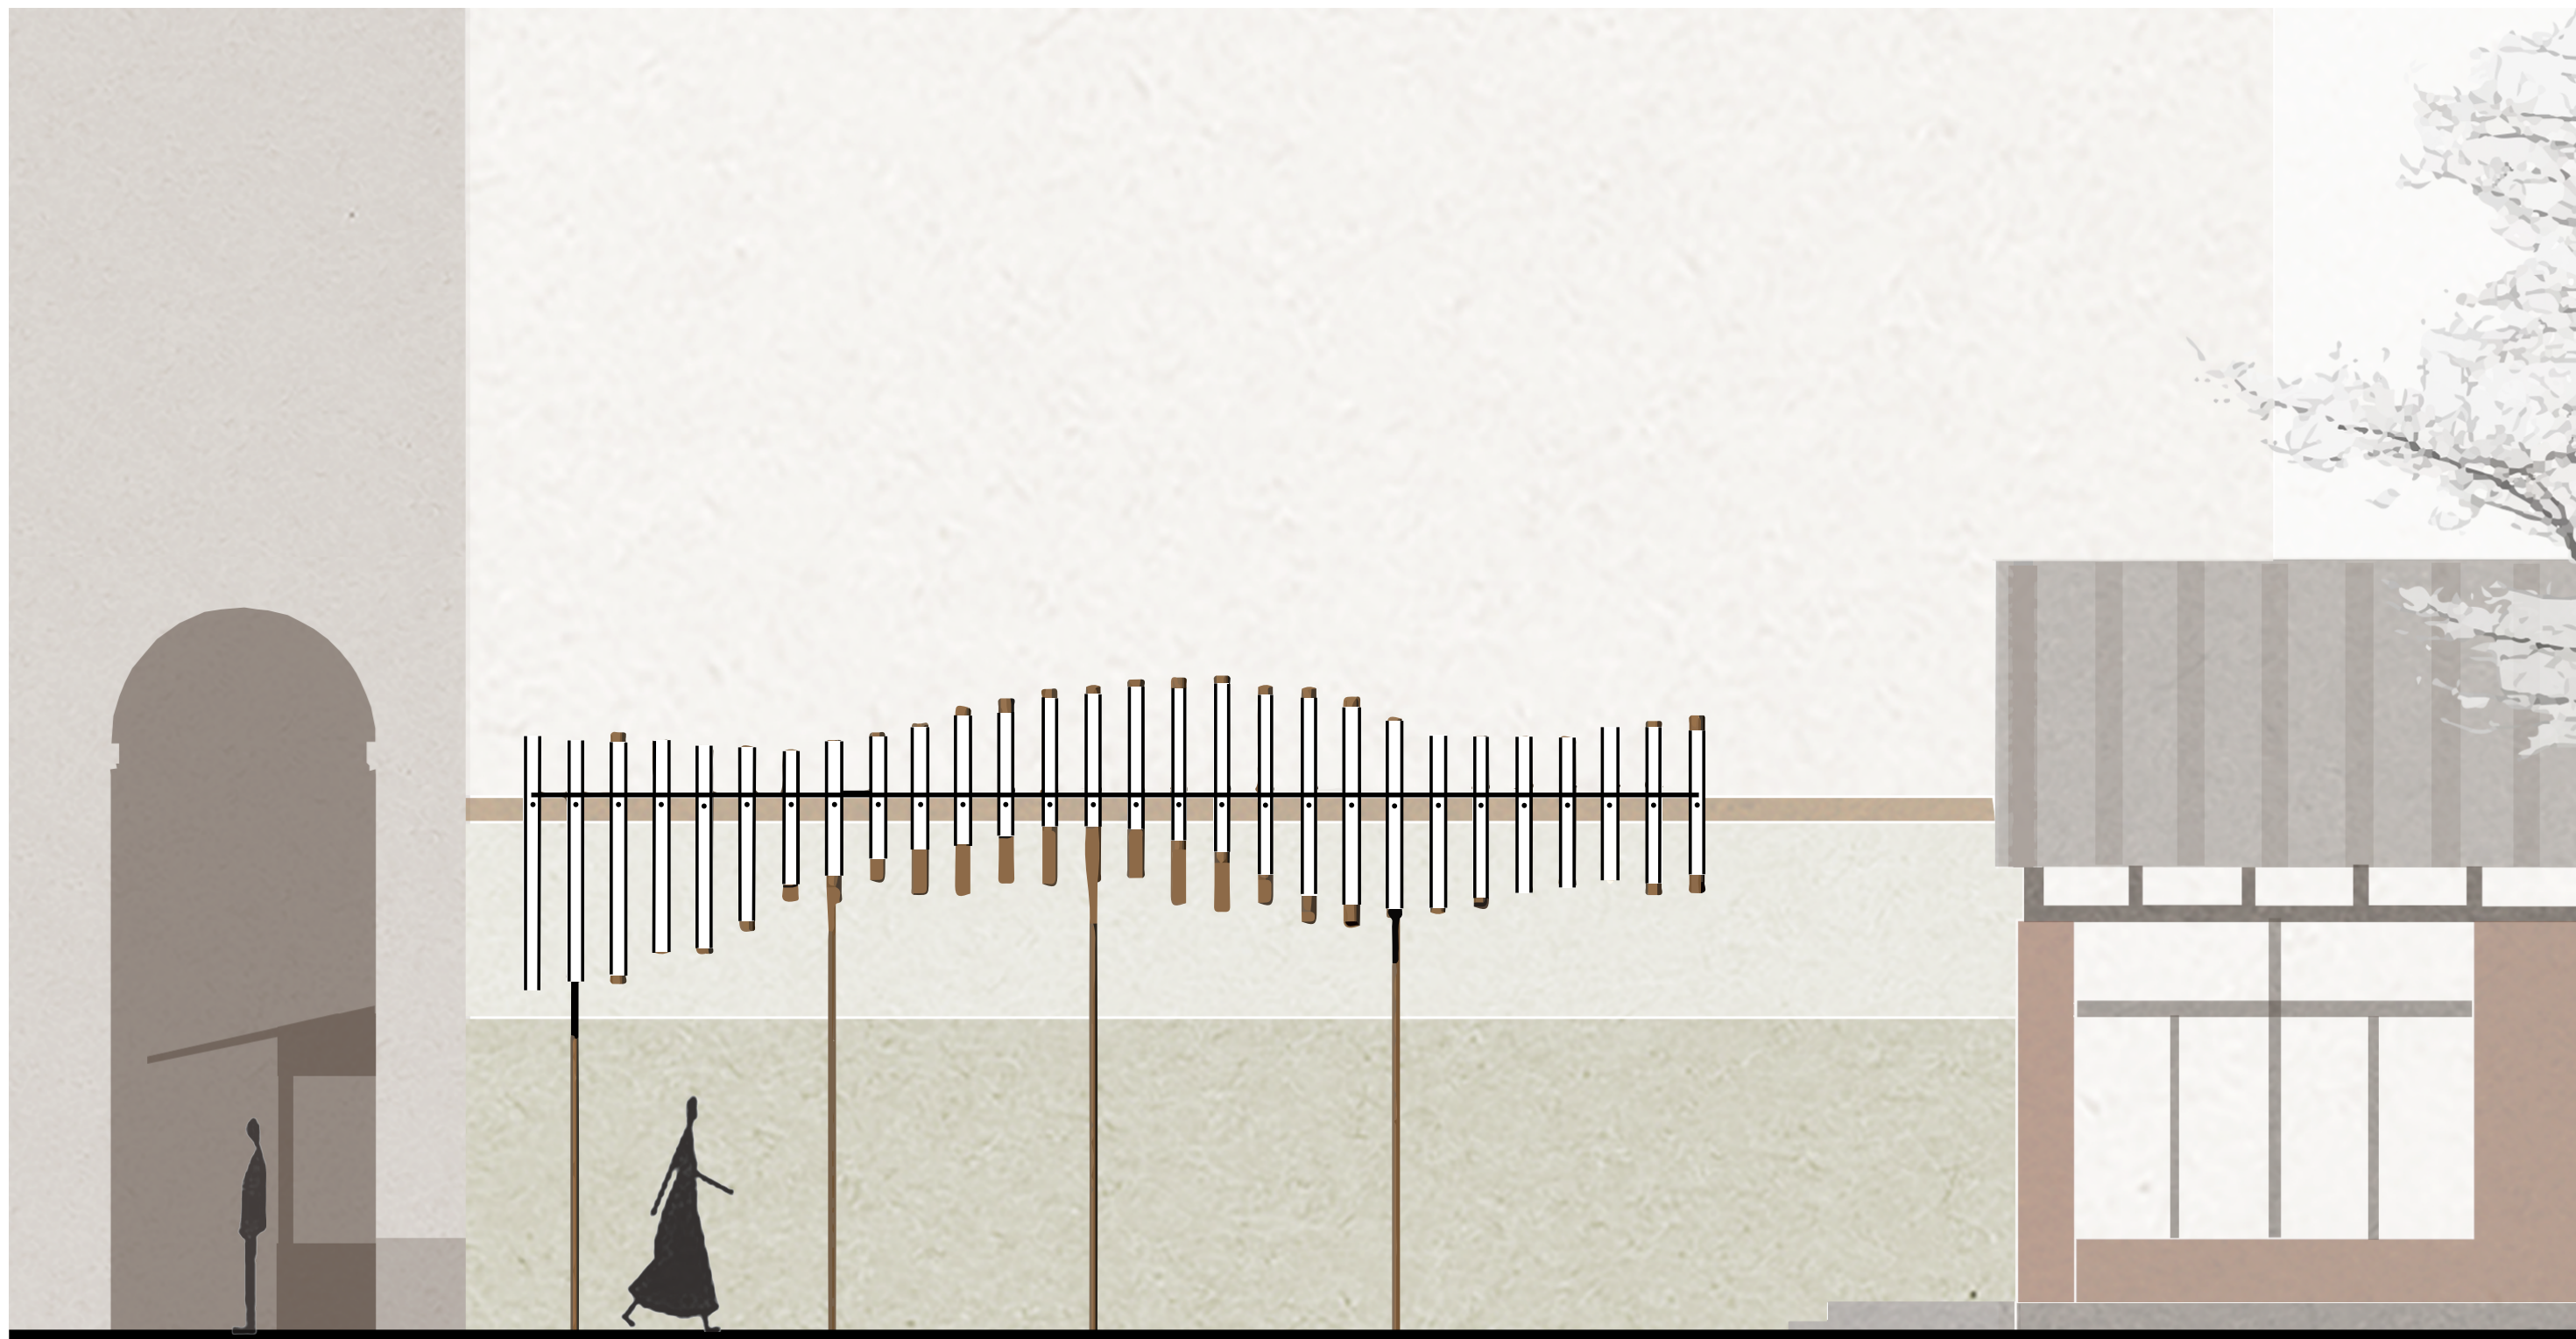

COUPE 1:50






FAÇADE 1:100







FAÇADE 1:100





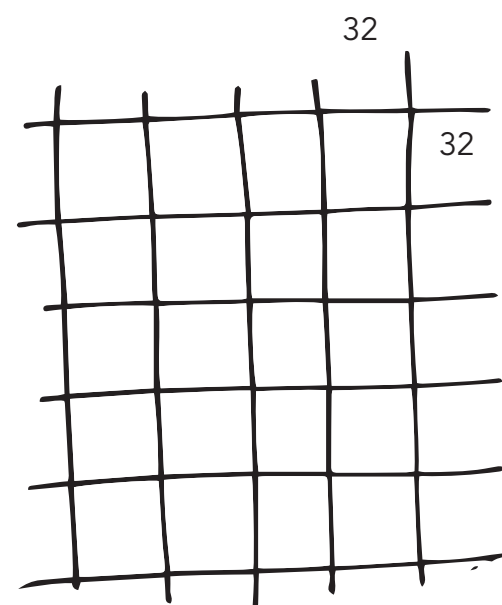




e

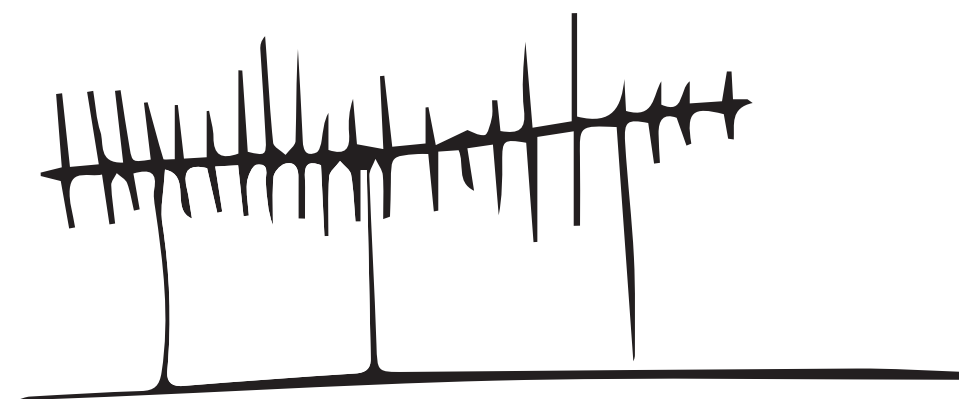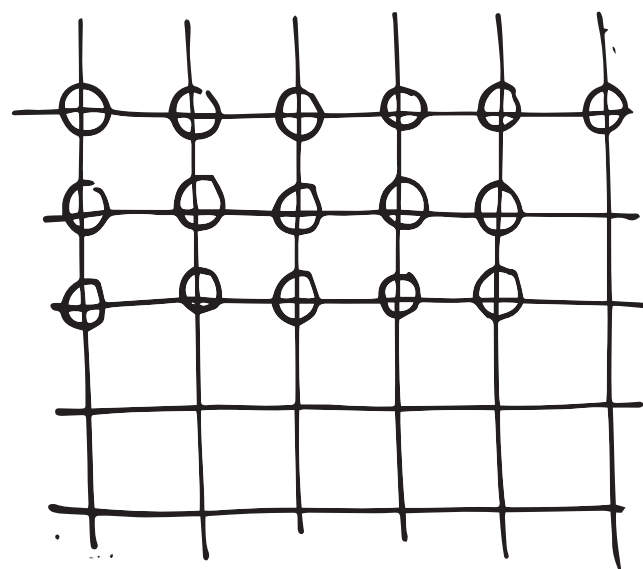



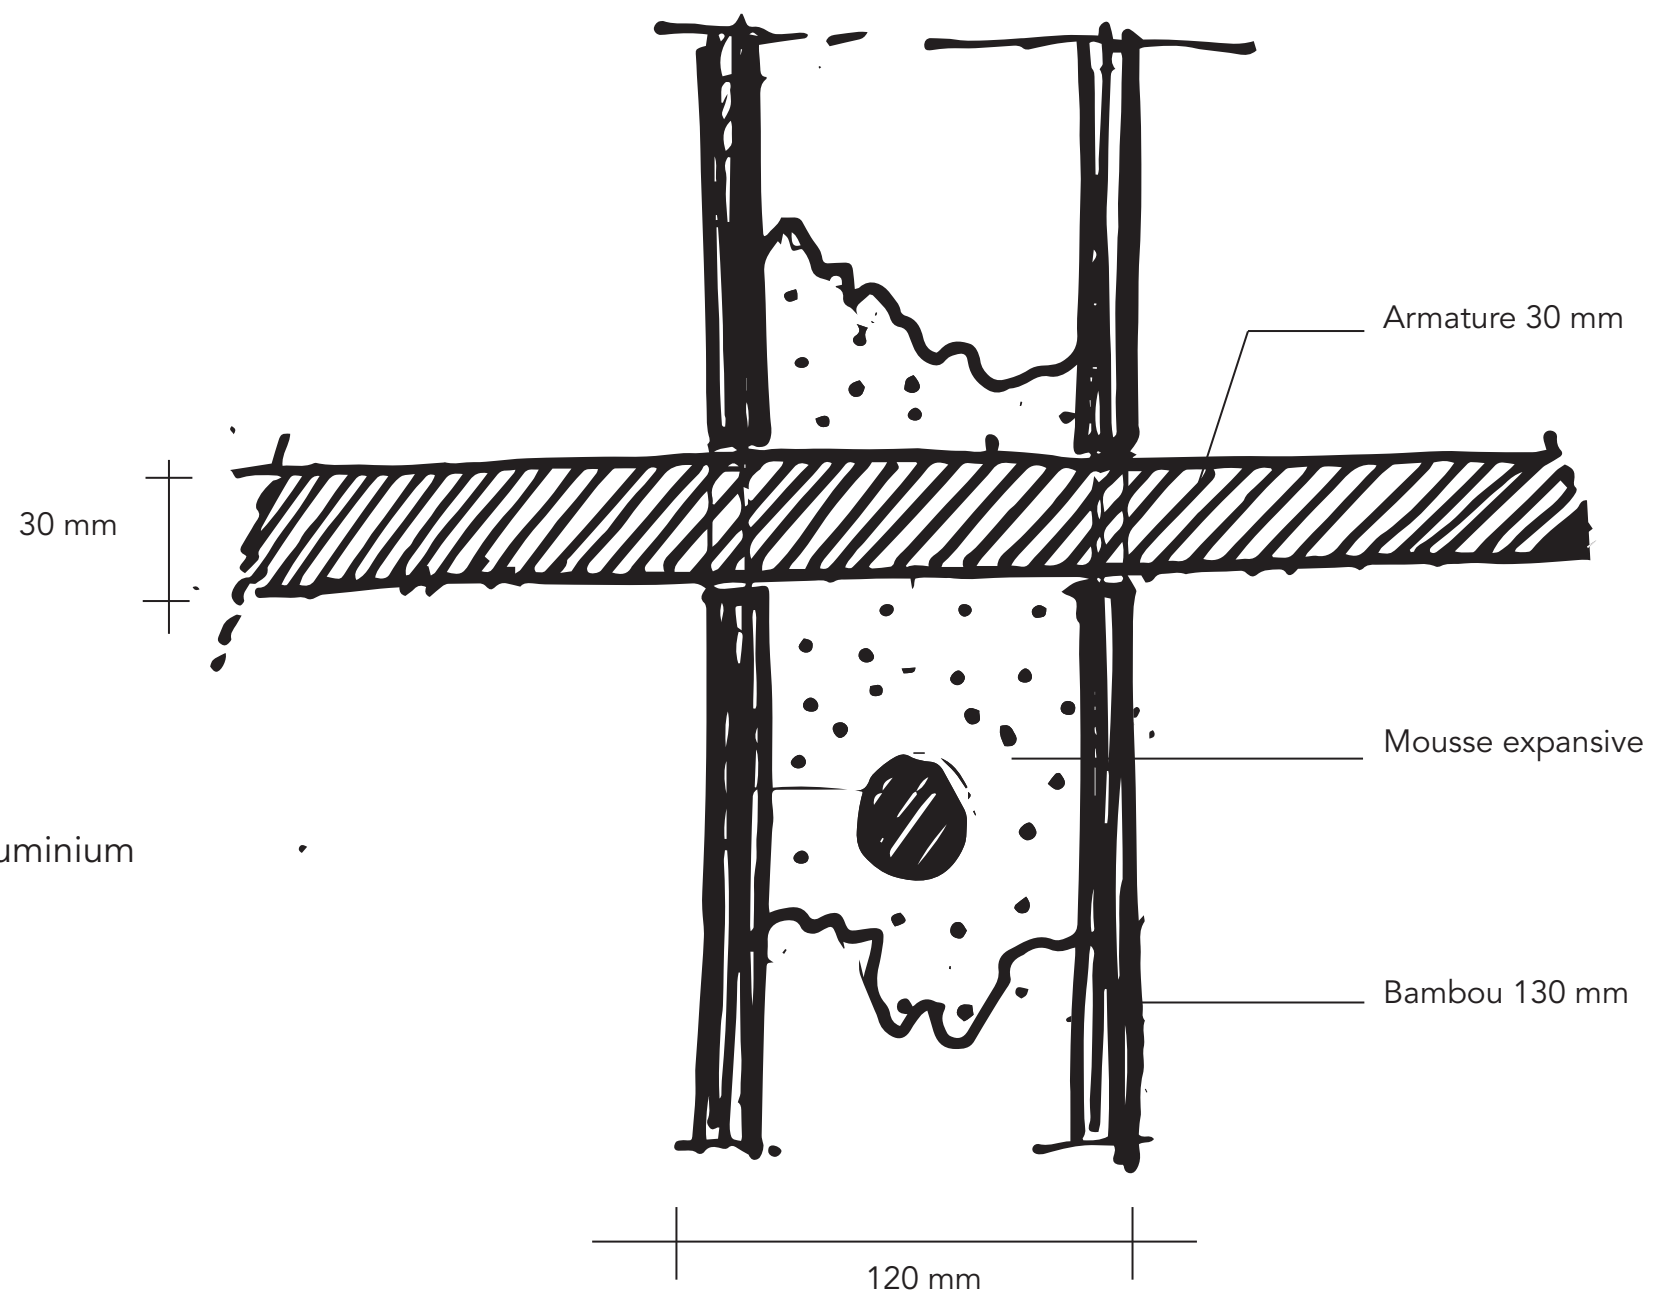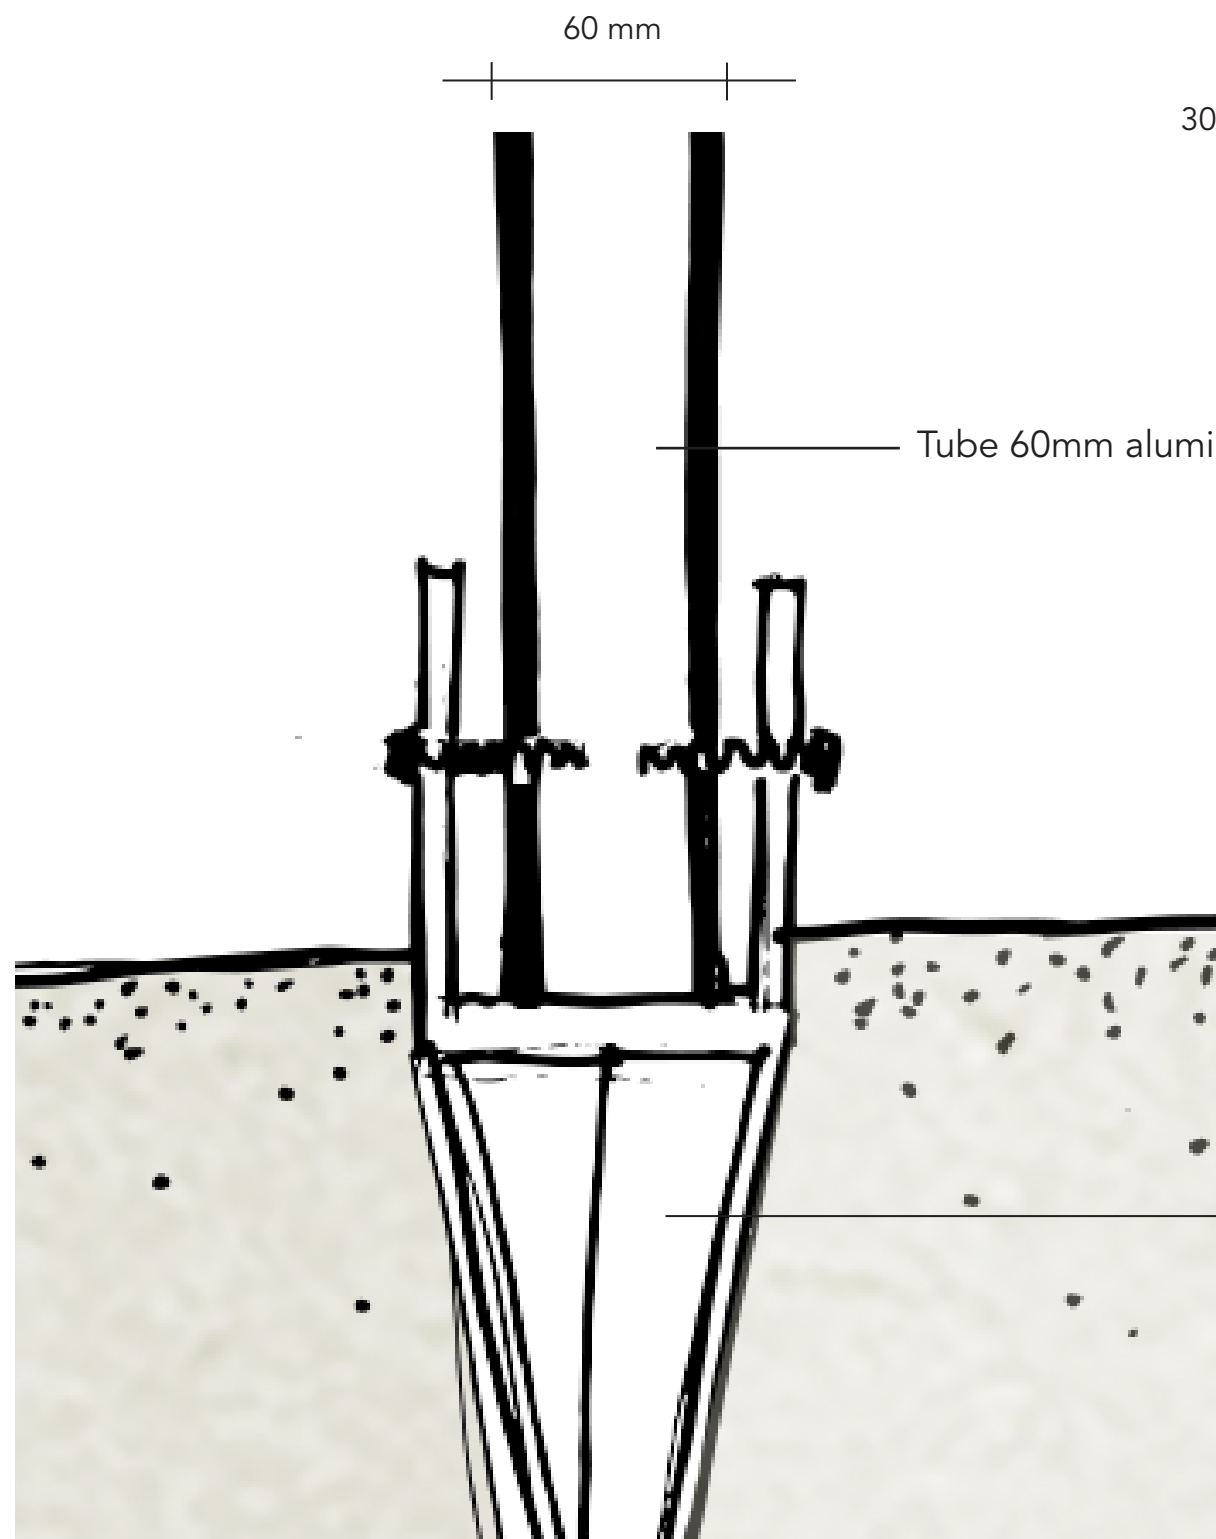



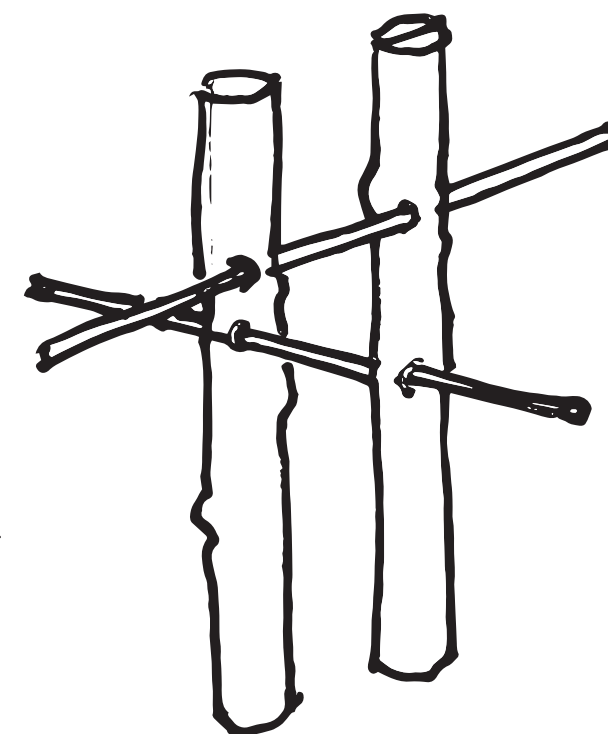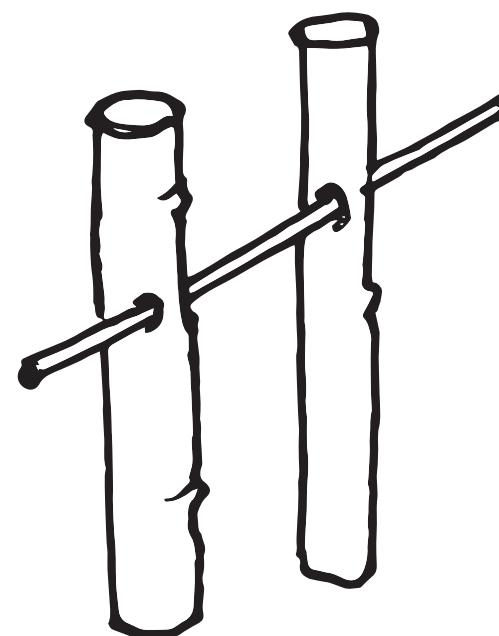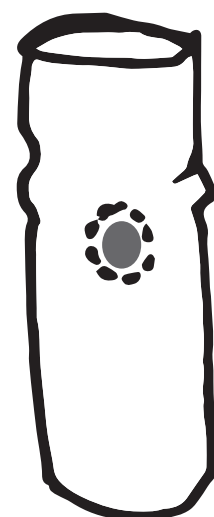

1 Découpe des différentes sections de bambous

23 Percement des sections en vue de placer l'armature

Positionnement de l'armature en acier : grille



VUE DE L'ESCALIER






VUE DE LA RUE



VUE DE L'INTÉRIEUR DU PAVILLON



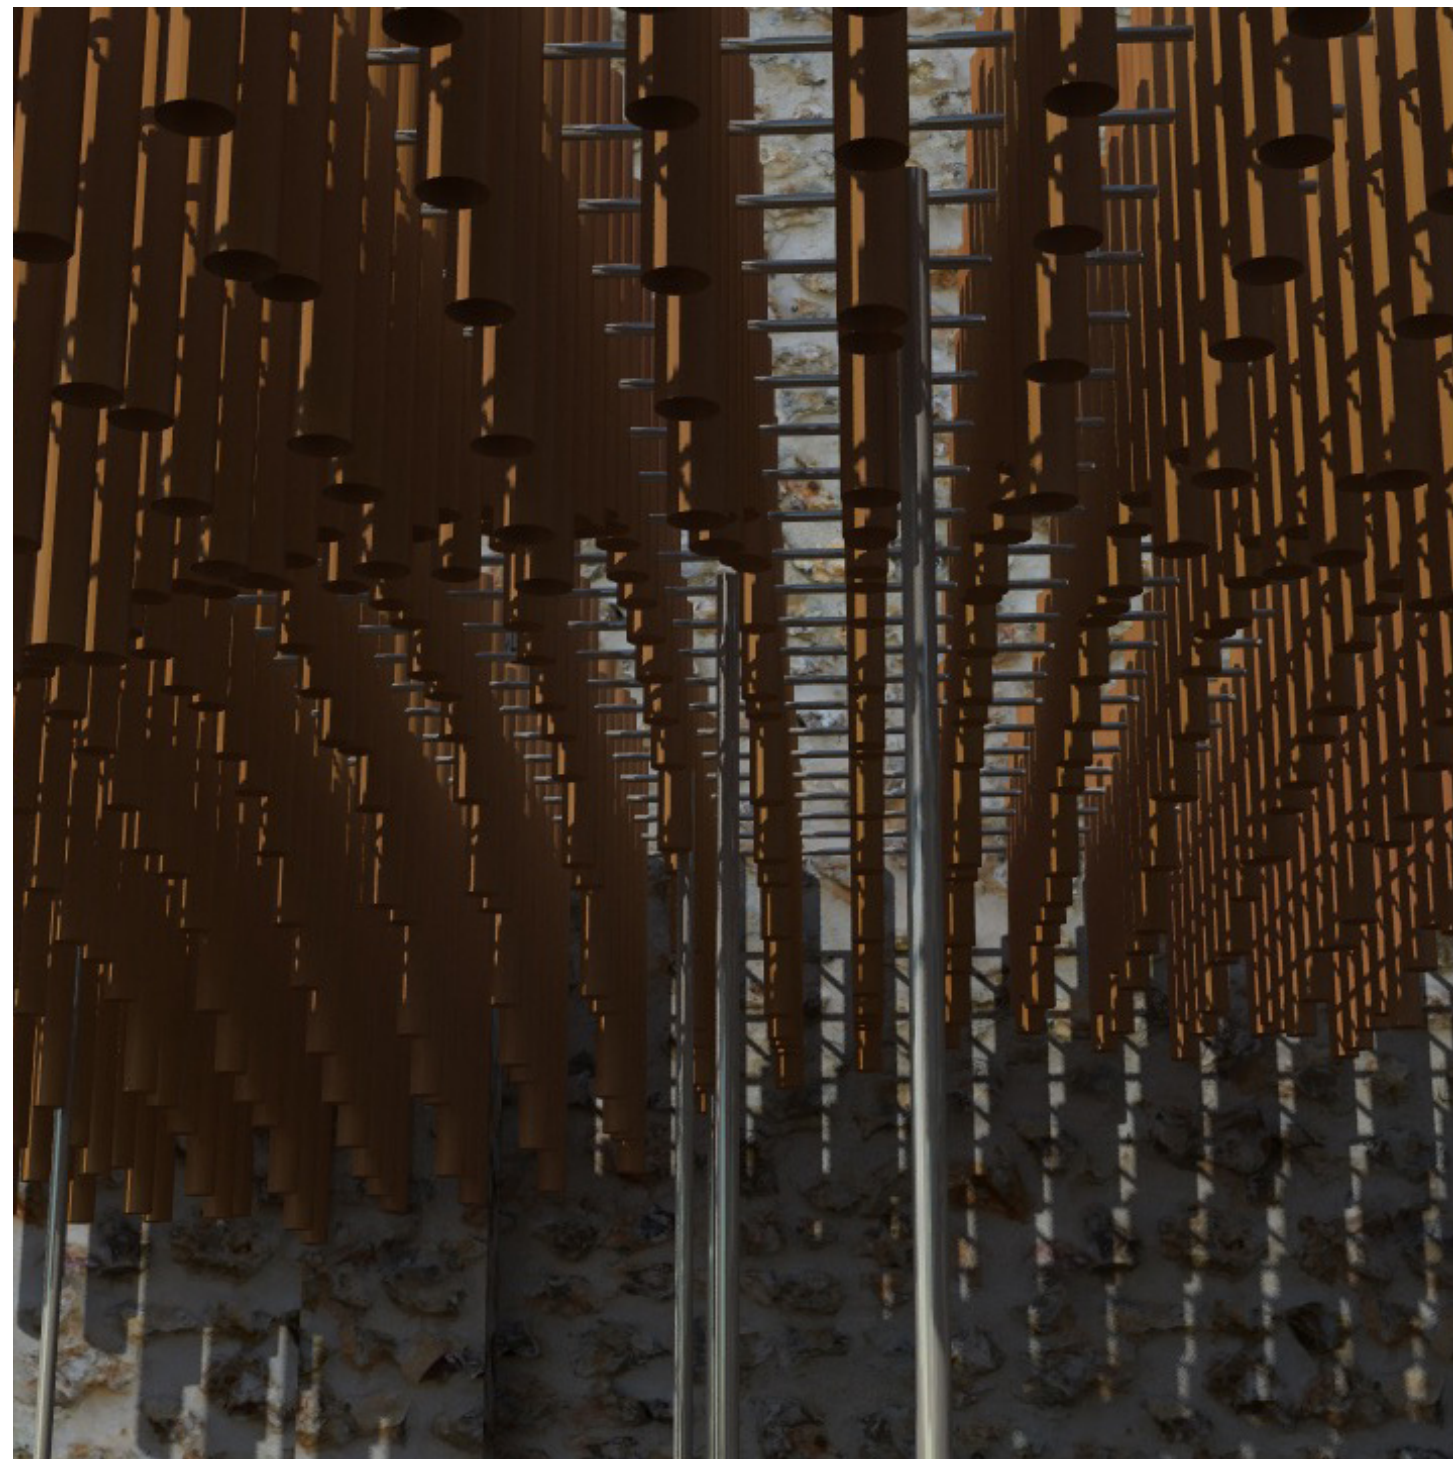

VUE DE LA KFET